AUTORITA' PORTUALE DI LIVORNO

PIANO REGOLATORE PORTUALE DEL PORTO DI LIVORNO 2012

ASSEMBLEA GENERALE
Adunanza del Numero
17 OTT. 2014 C.S.3
IL SEGRETARIO

Titolo elaborato:

ARTICOLAZIONE TEMPORALE ED EVIDENZIAZIONE DELLE FASI ATTUATIVE OPERE DI PRIMA FASE - TAVOLA 2/3 PLANIMETRIA GENERALE

Scala: 1:10'000	1 0	0 1 0	R T	0 0 7	- 1	P L A

Committente:	Progettisti:
AUTORITA' PORTUALE DI LIVORNO	MODIMAR S.r.l. Prof. Ing. Alberto NOLI TECHNITAL S.p.A. BUREAU VERITAS ITALIA S.p.A. ACQUATECNO S.r.l.

	Nov. 2014	1	Adeguamento al voto dal C.S dei LL. PP. n.63/2014 del 17.10.1014	R.PAREGGIANI	A. NOLI	M. TARTAGLINI
	Marzo 2013	0	EMISSIONE	R.PAREGGIANI	A. NOLI	M. TARTAGLINI
Rif. Dis.	Data	Rev.	DESCRIZIONE	Redatto:	Verificato:	Approvato:

Dimensioni foglio: A1
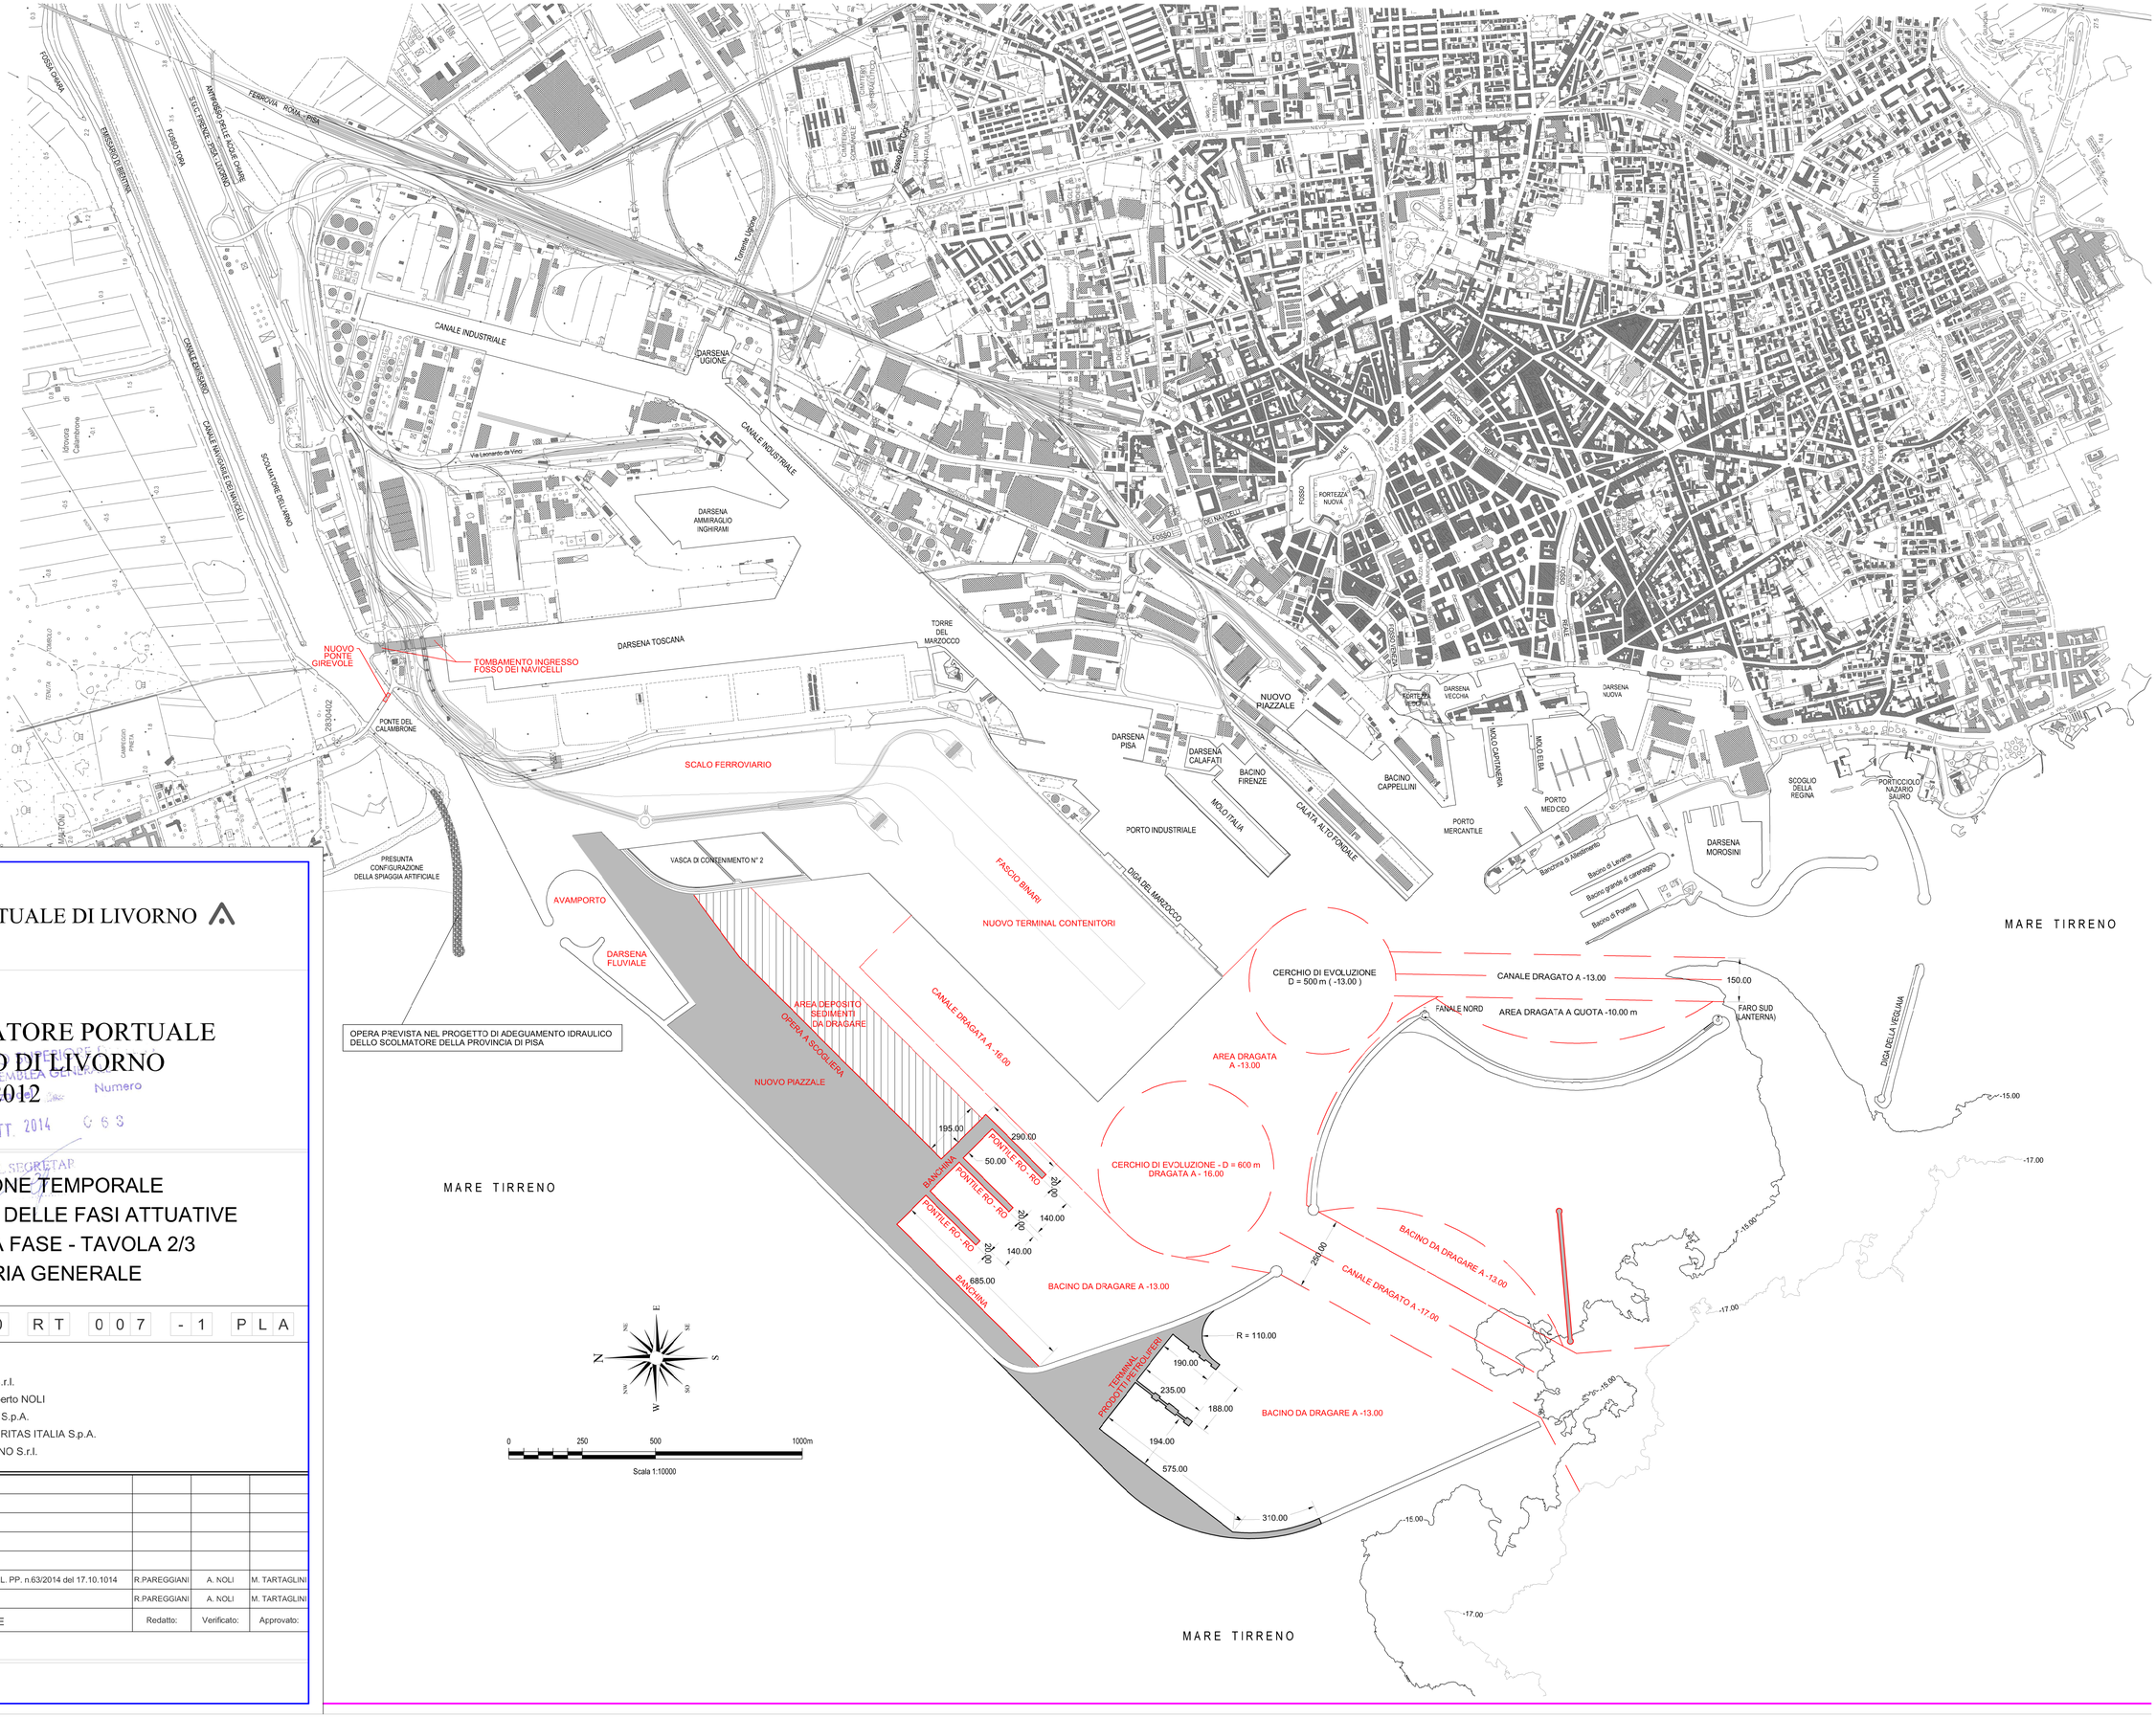
Visto del Committente: