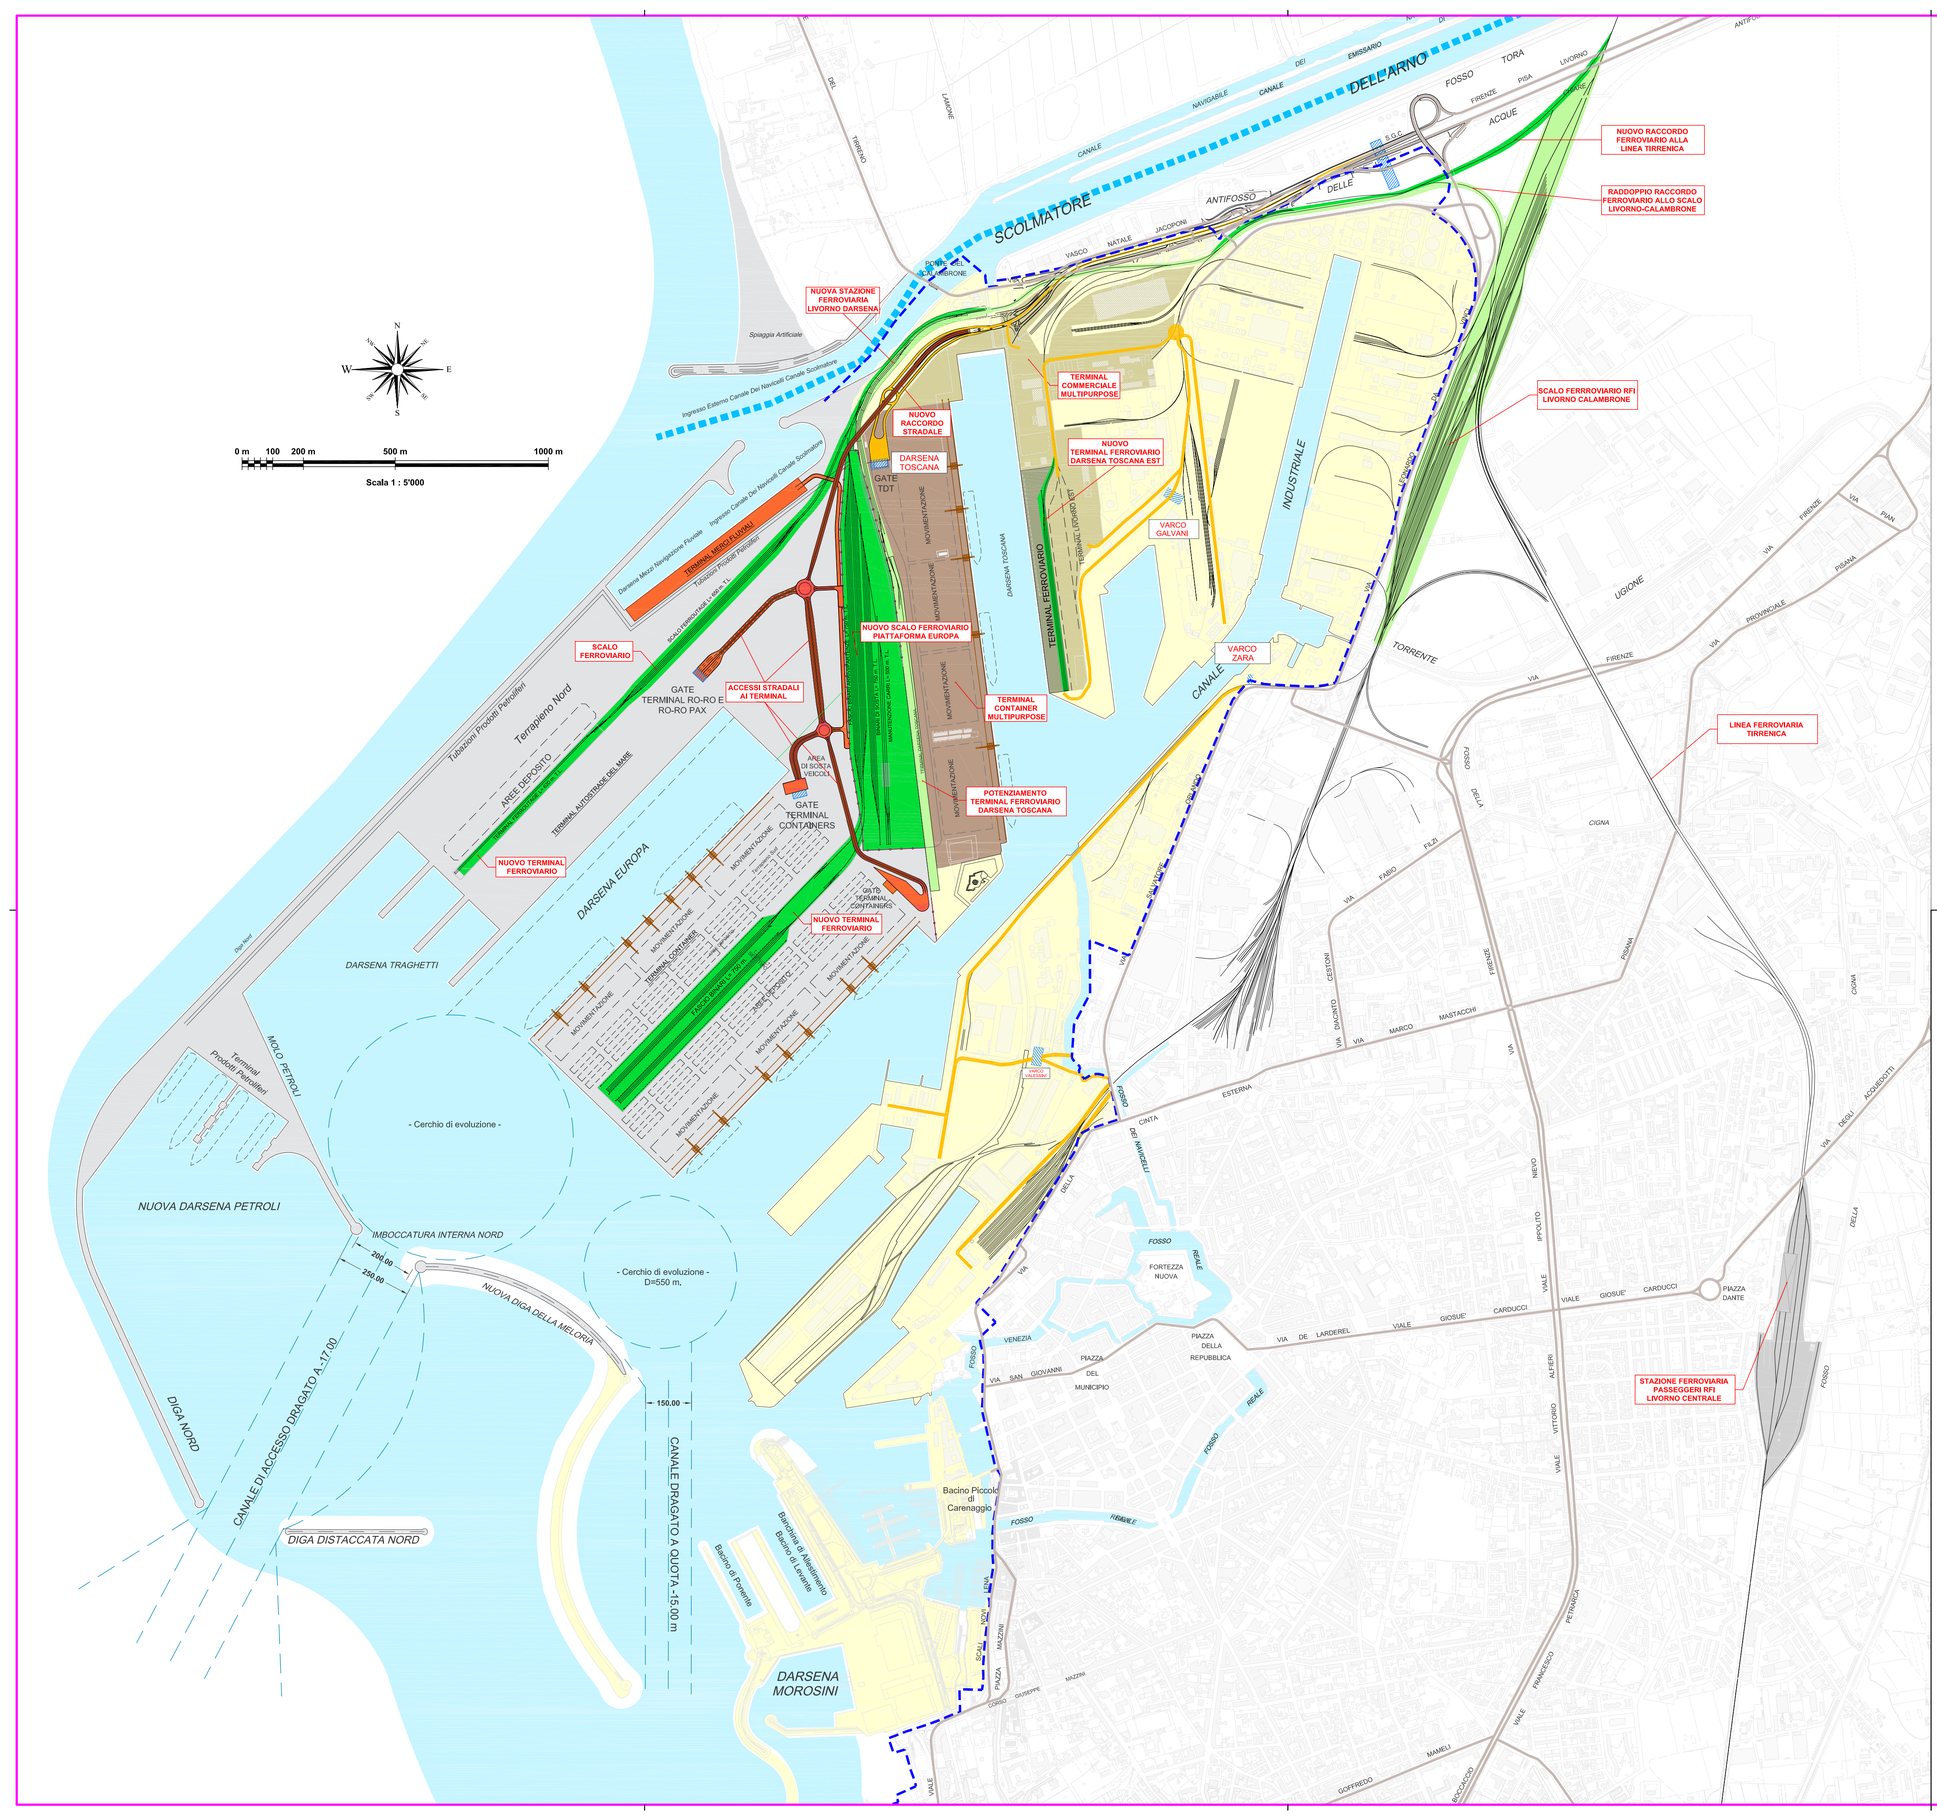

LEGENDA

- AREA PORTUALE - STATO DI FATTO
- AREA PORTUALE - AMPLIAMENTO DI PIANO REGOLATORE PIATTAFORMA EUROPA
- VIABILITÀ ESTERNA ESISTENTE
- VIABILITÀ INTERNA ESISTENTE
- VIABILITÀ INTERNA DI PROGETTO
- VARCHI STRADALI
- SCALO FERROVIARIO ESISTENTE
- SCALO FERROVIARIO DI PROGETTO
- IDROVIA
- LIMITE AMBITO PORTUALE

AUTORITA' PORTUALE DI LIVORNO

PIANO REGOLATORE PORTUALE DEL PORTO DI LIVORNO 2012

Titolo elaborato:

INTERCONNESSIONI STRADALI, FERROVIARIE E IDROVIARIE SOLUZIONE DI PIANO

Scala:	1: 5.000	10	010	RT	010	- 0	VAR

Committente:
AUTORITA' PORTUALE DI LIVORNO

Progettisti:
MODIMAR S.r.l.
Prof. Ing. Alberto NOLI
TECHNITAL S.p.A.
SCIRO S.p.A.
ACQUATECNO S.r.l.

Rif. Dis.	Data	Rev.	DESCRIZIONE	Redatto:	Verificato:	Approvato:
	marzo 2013	0	EMISSIONE	L.BOSSI	A. MOLINARI	E. CANTONI

Dimensioni foglio: A1

Visto del Committente: