




### STRADA DI ACCESSO SU VIADOTTO CON IMPALCATO IN C.A.P.

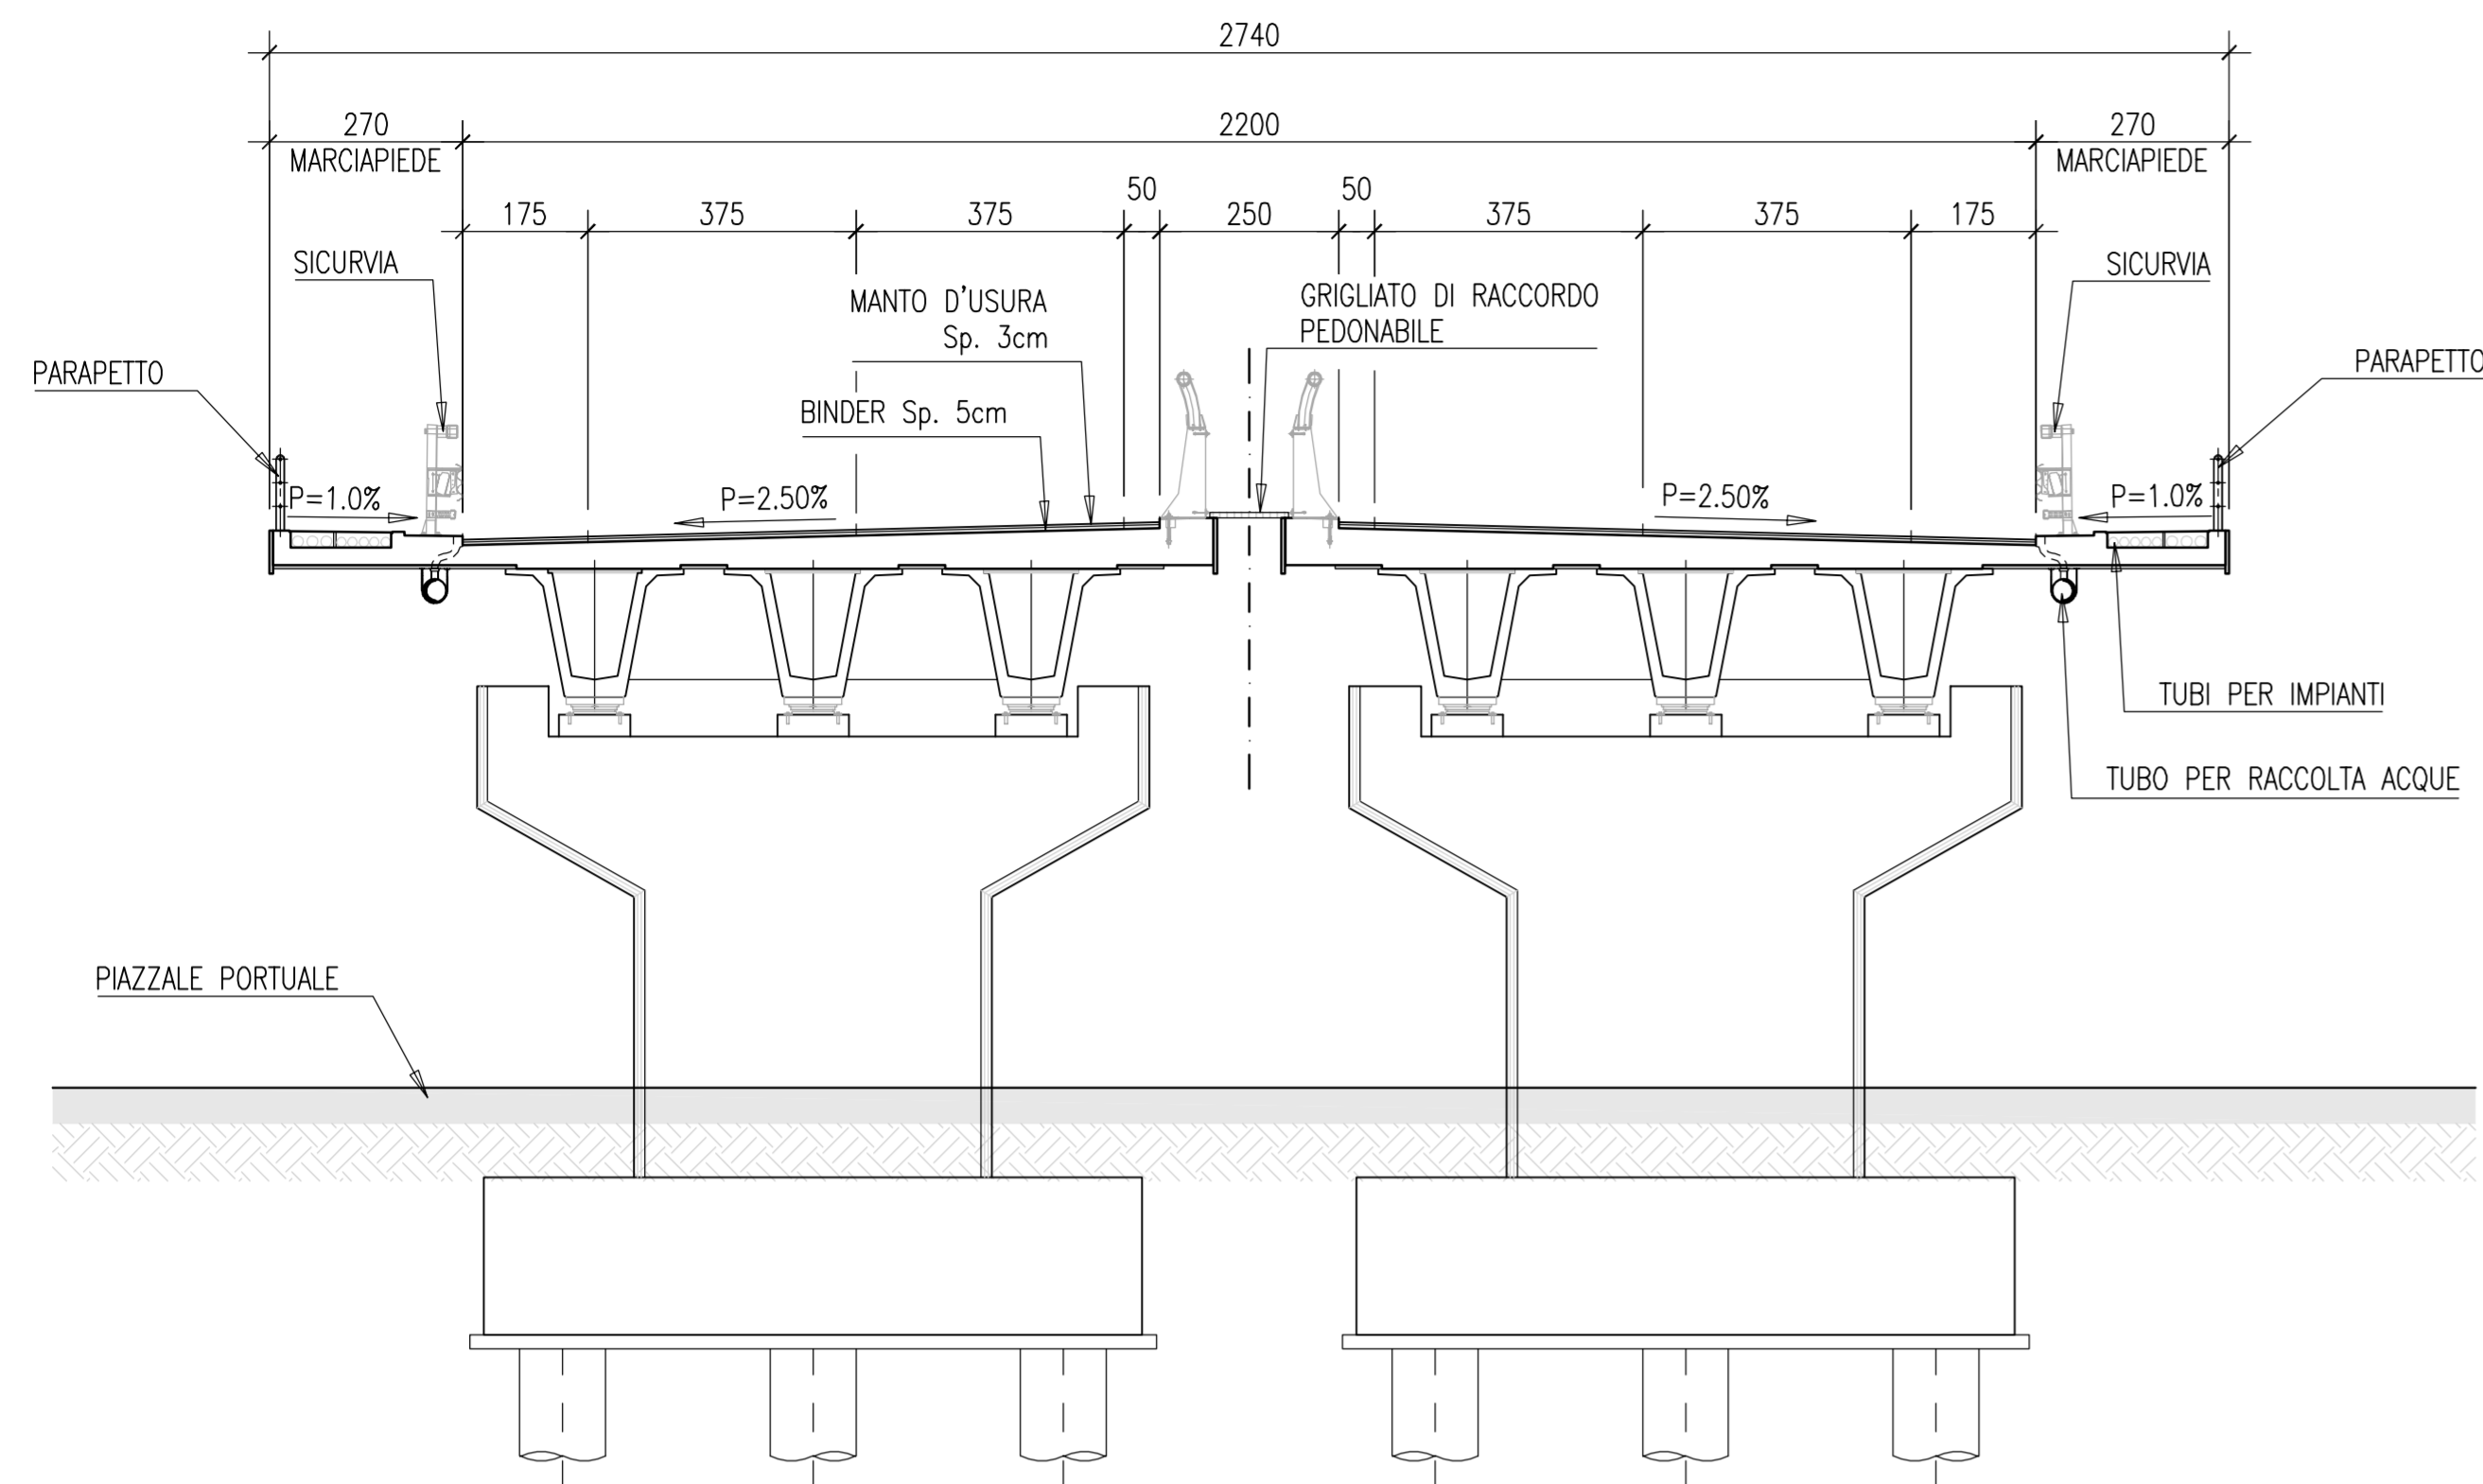


### STRADA DI ACCESSO A PIANO BANCHINA

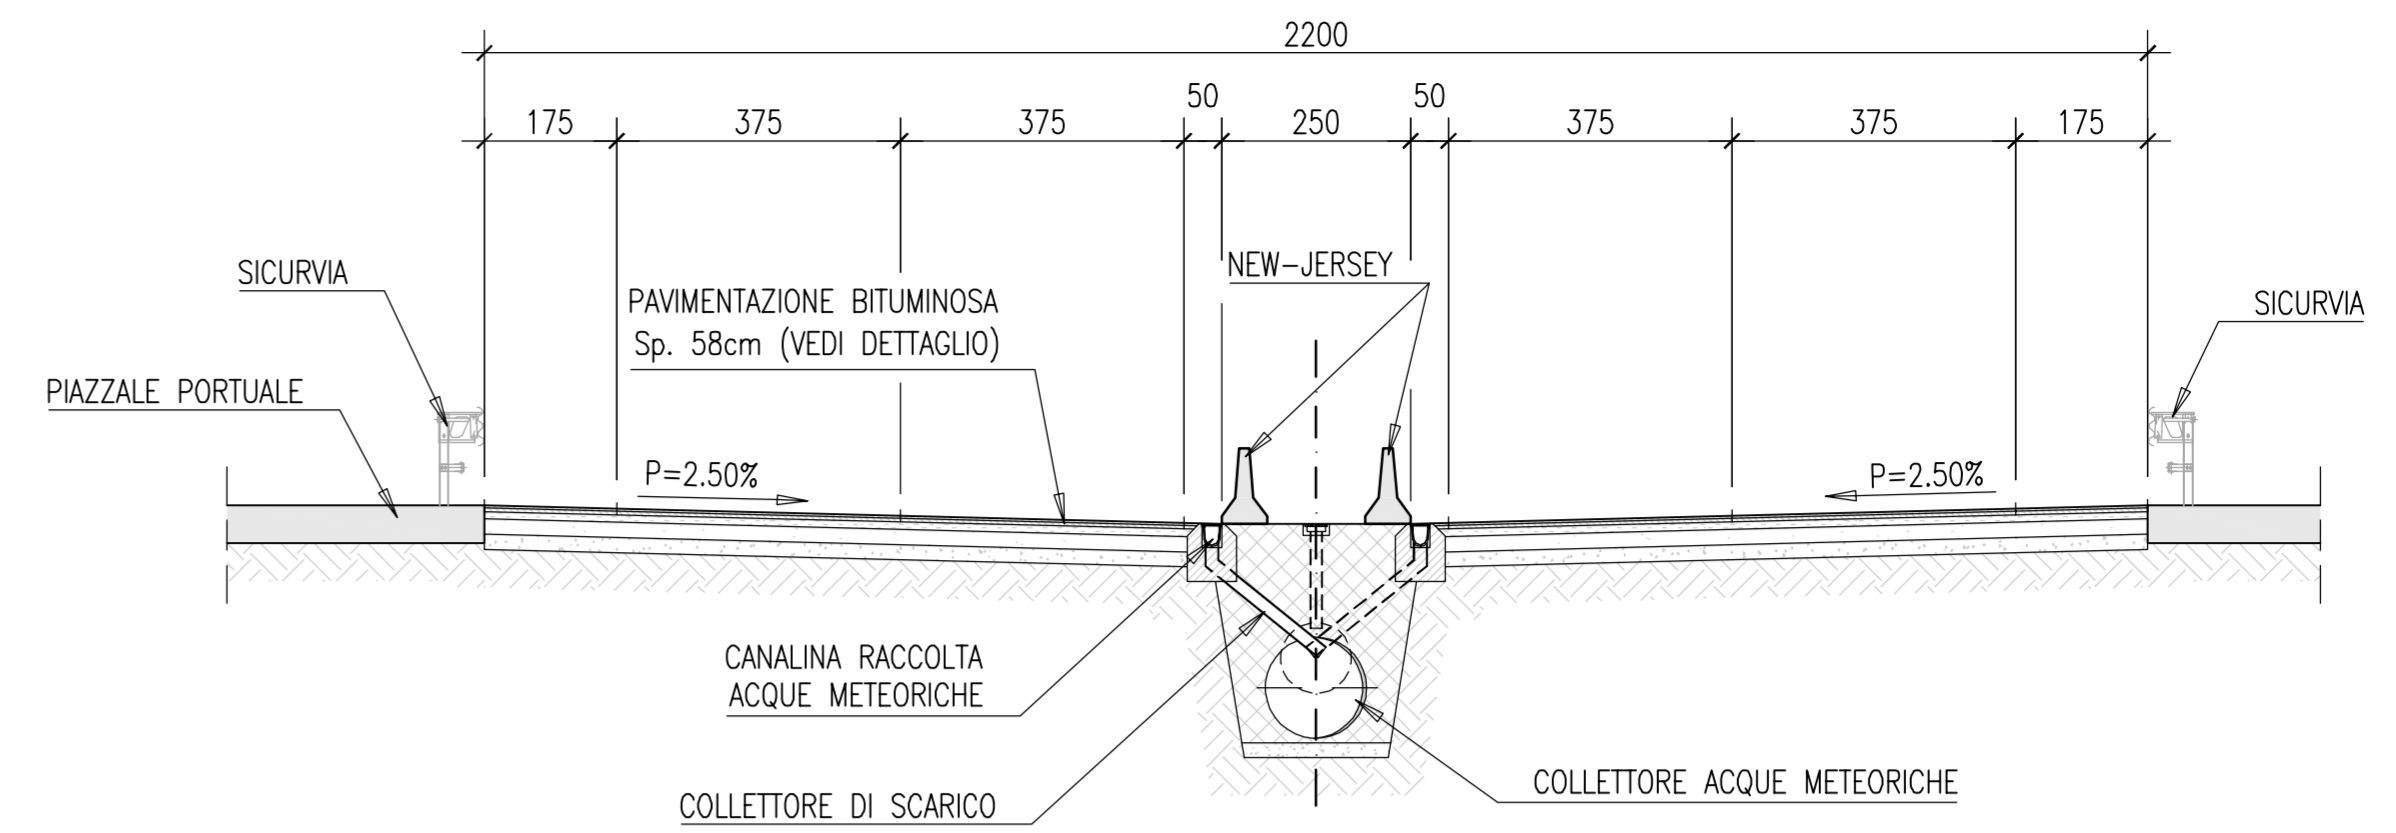


### STRADA DI ACCESSO TRA MURI

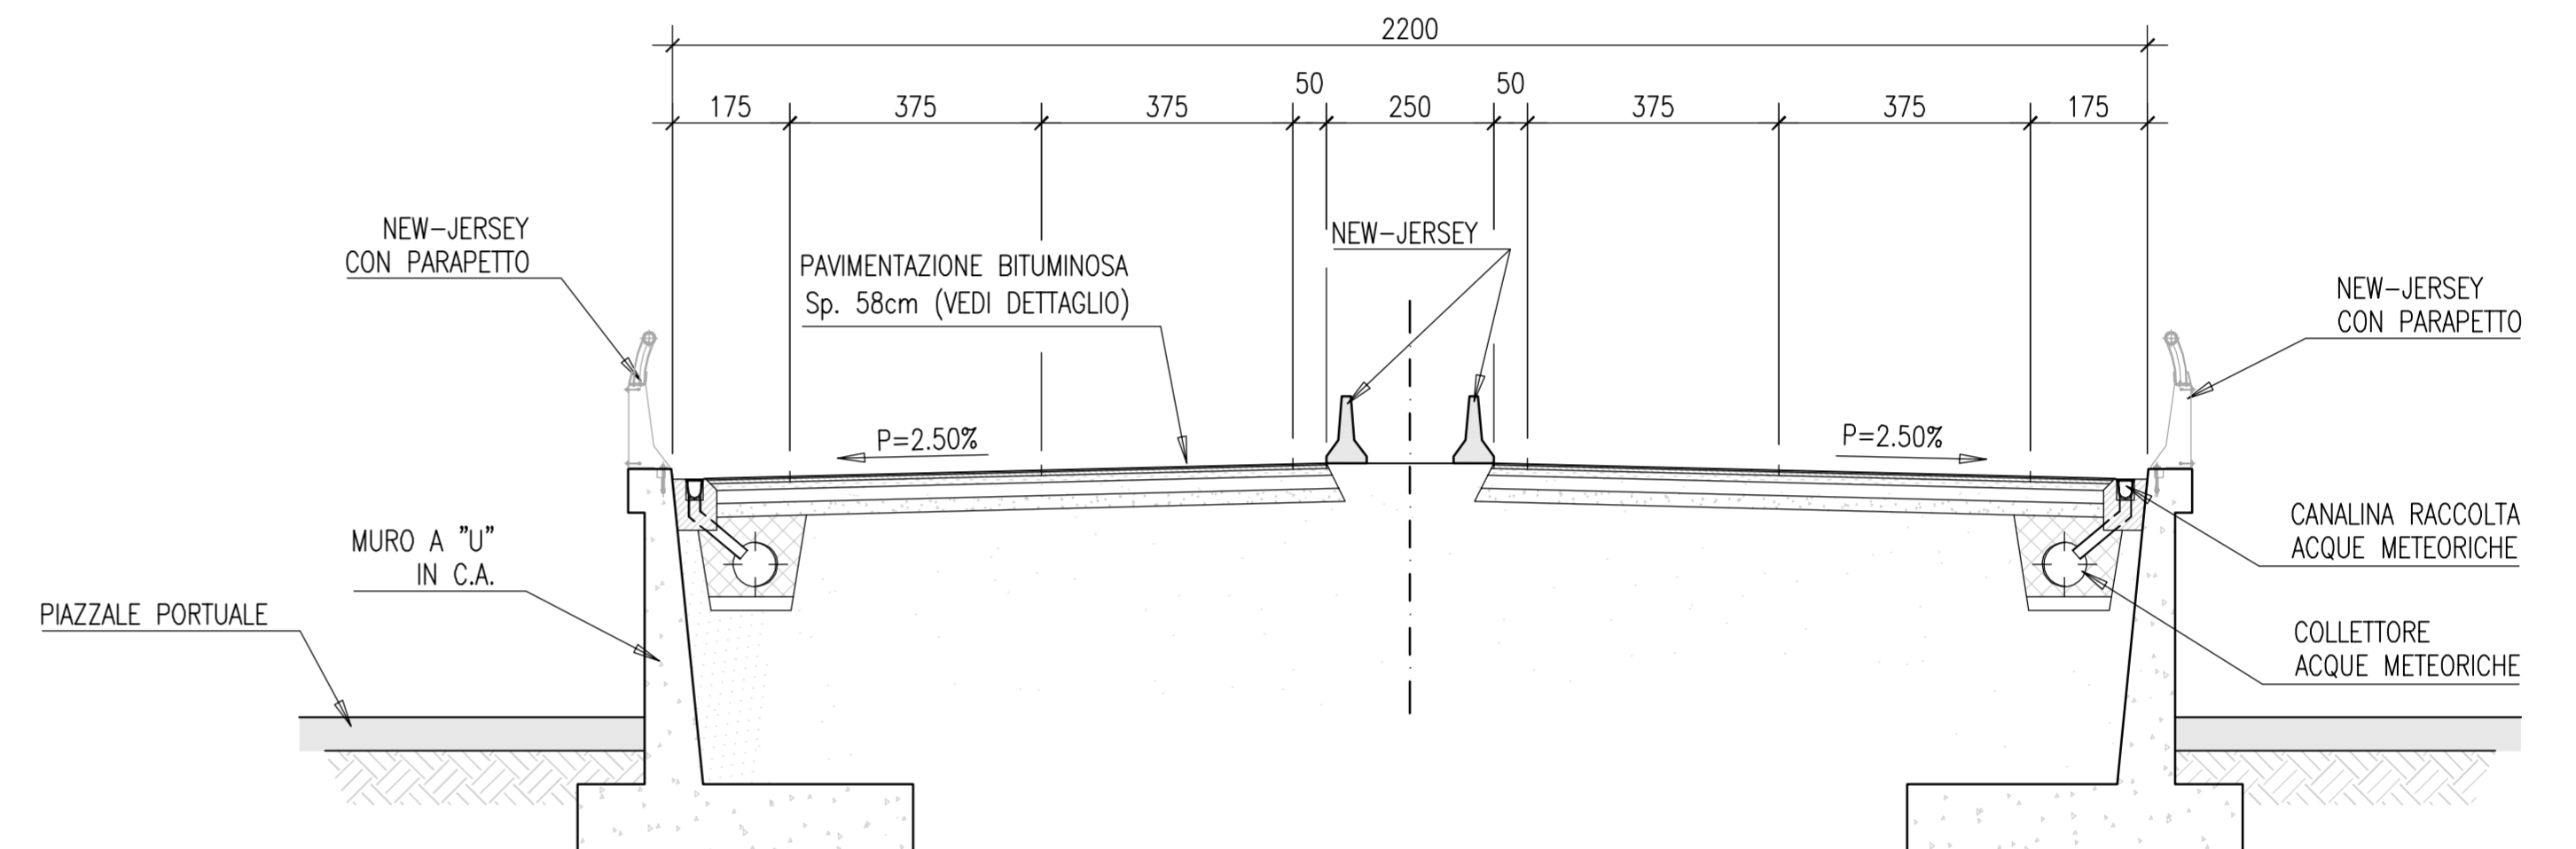

### STRADA DI ACCESSO SU VIADOTTO CON IMPALCATO METALLICO

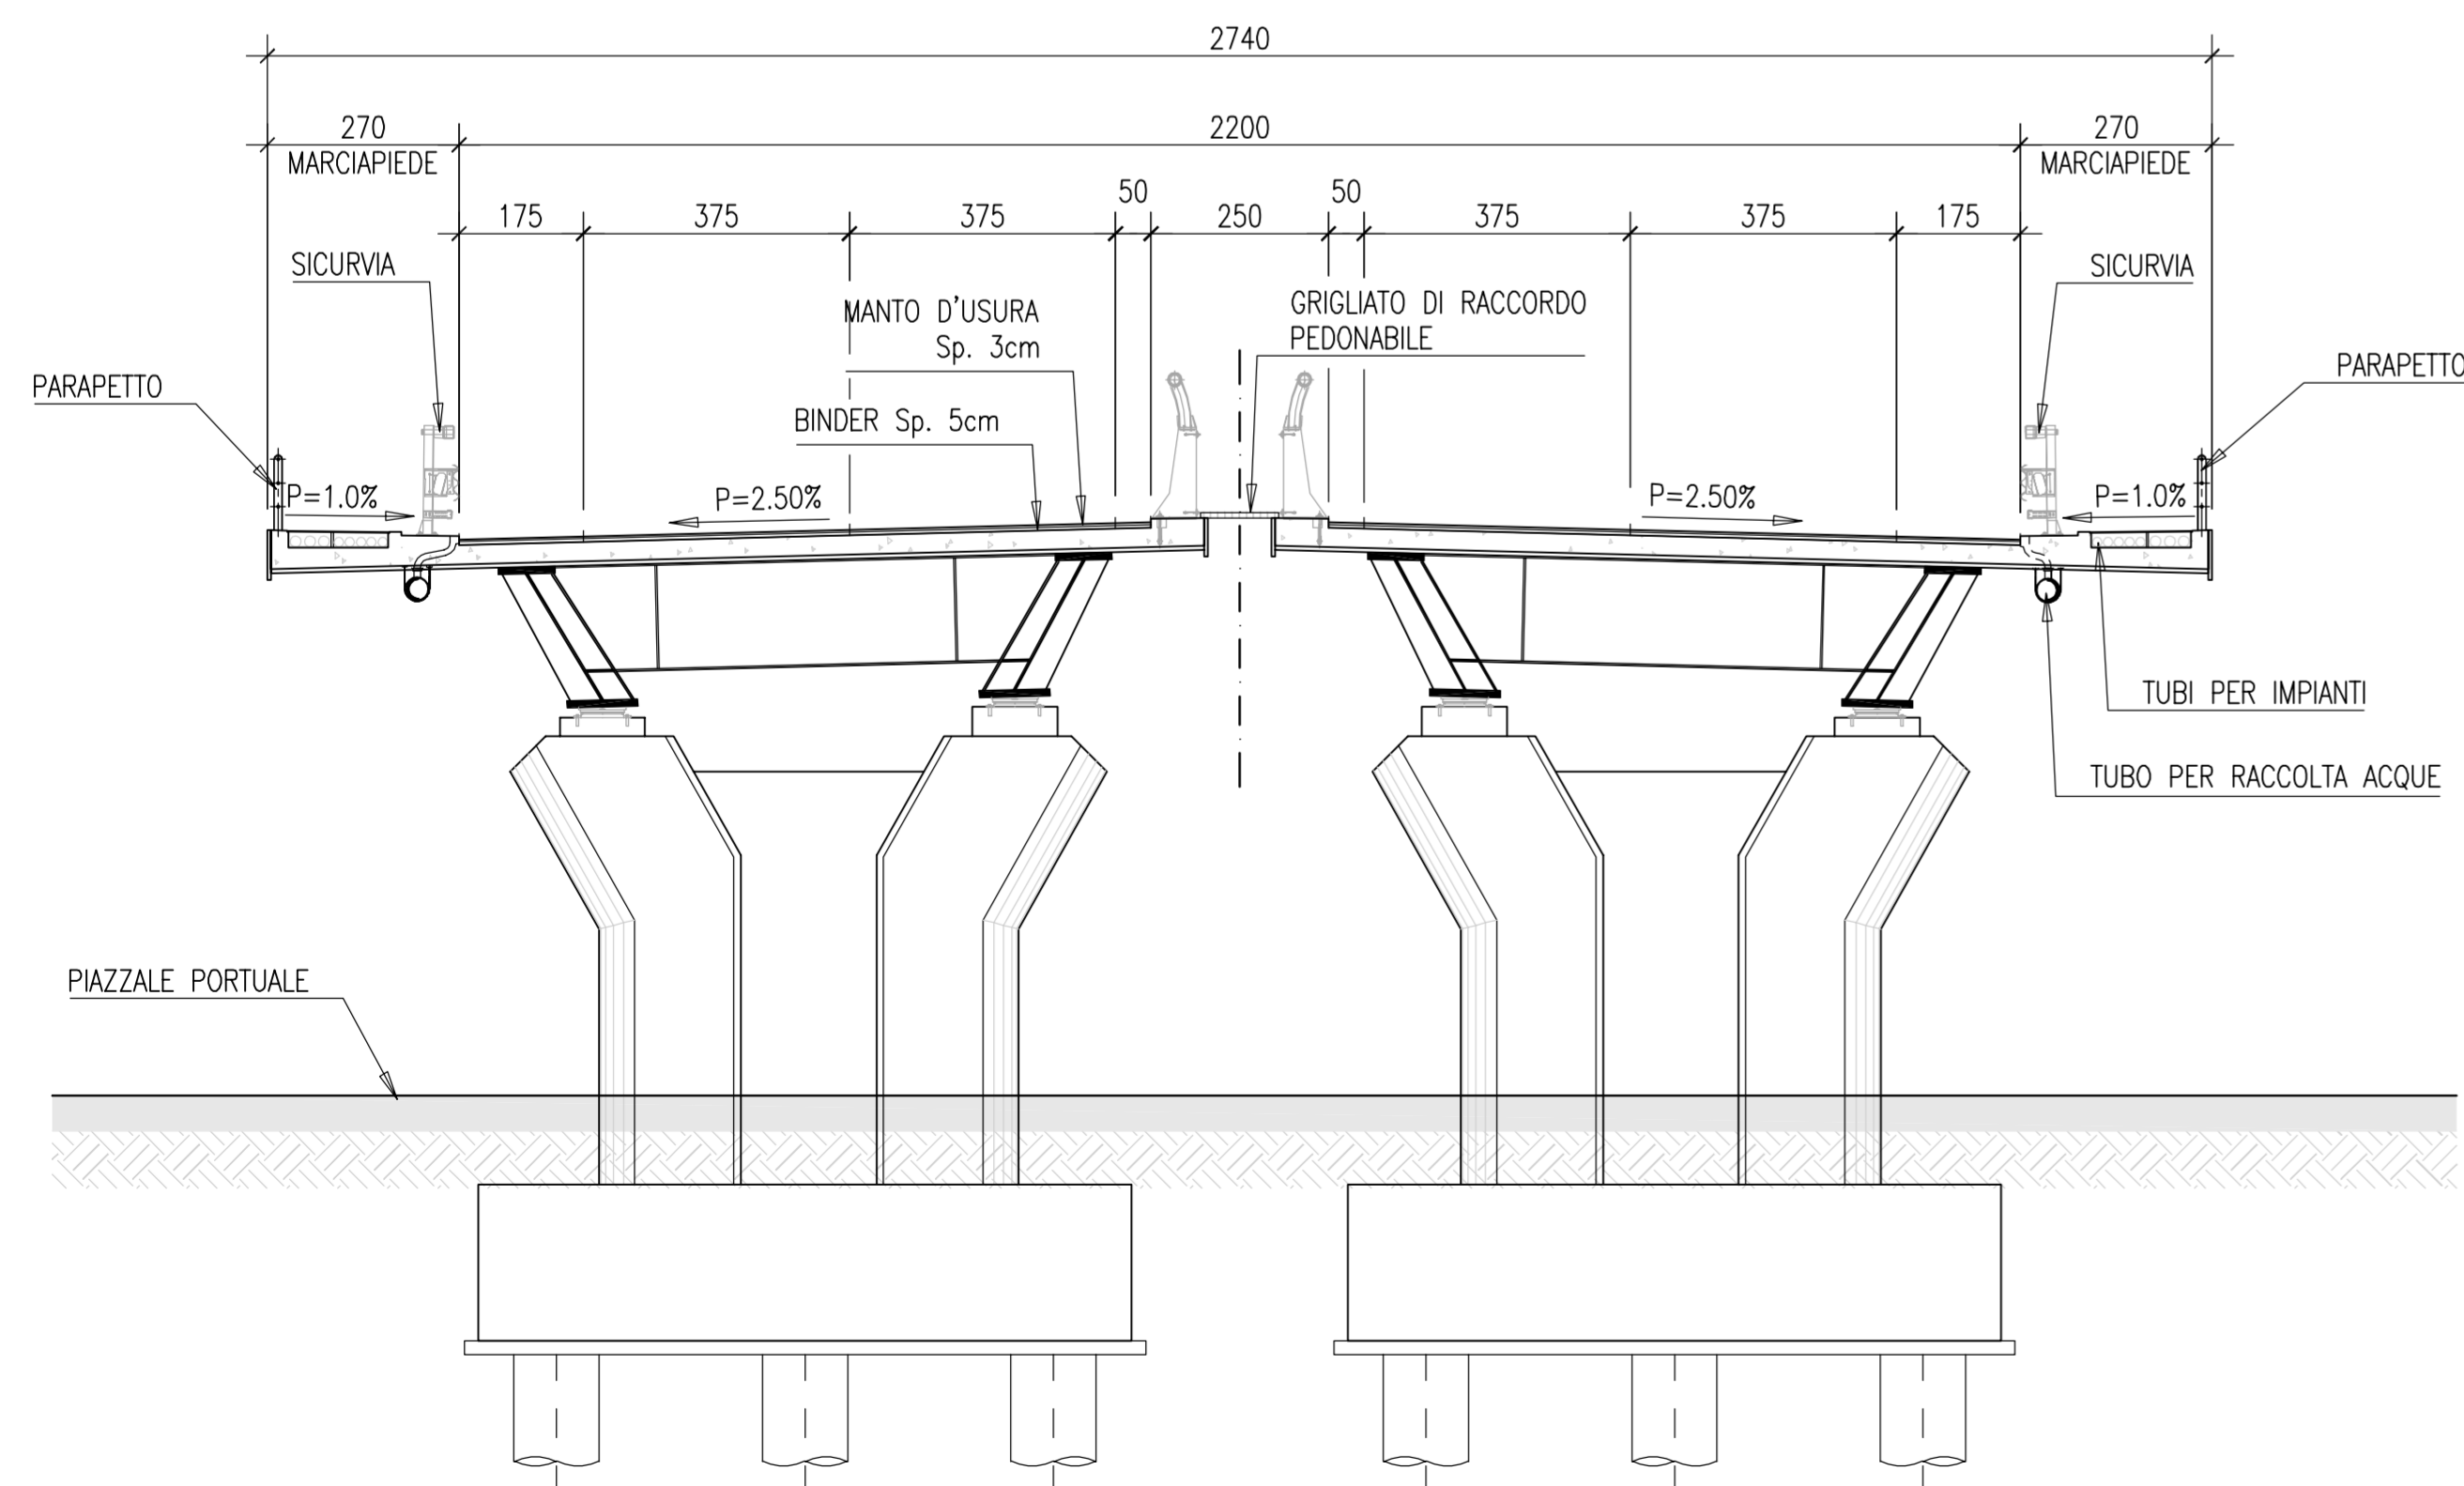

### DETTAGLIO PAVIMENTAZIONE STRADALE

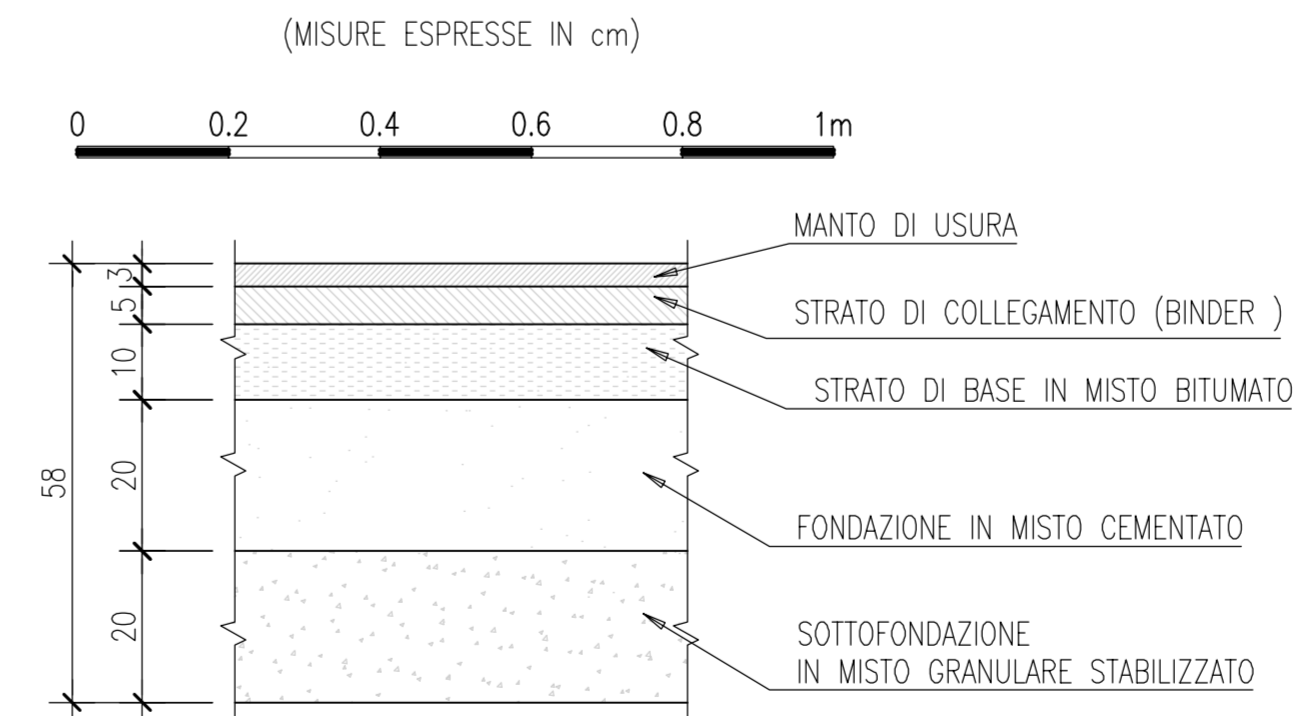

AUTORITA' PORTUALE DI LIVORNO

## PIANO REGOLATORE PORTUALE DEL PORTO DI LIVORNO 2012

Titolo elaborato:

### IPOTESI TIPOLOGICHE INFRASTRUTTURE STRADALI SEZIONI TIPO VIABILITÀ DI ACCESSO AI TERMINAL

Scala: 1:100

1 0 0 1 0 R T 0 3 0 - 0 V A R

Committente:

AUTORITA' PORTUALE  
DI LIVORNO

Progettisti:

MODIMAR S.r.l.  
Prof. Ing. Alberto NOLI  
TECHNITAL S.p.A.  
SCIRO S.p.A.  
ACQUATECNO S.r.l.

marzo 2013	0	EMISSIONE	L.BOSSI	A.MOLINARI	E.CANTONI	
Rif. Dis.	Data	Rev.	DESCRIZIONE	Redatto:	Verificato:	Approvato:

Dimensioni foglio: **A1**

Visto del Committente: