NUOVE BANCHINE TERMINAL COMMERCIALE
SEZIONE TRASVERSALE TIPO E-E
scala 1:100

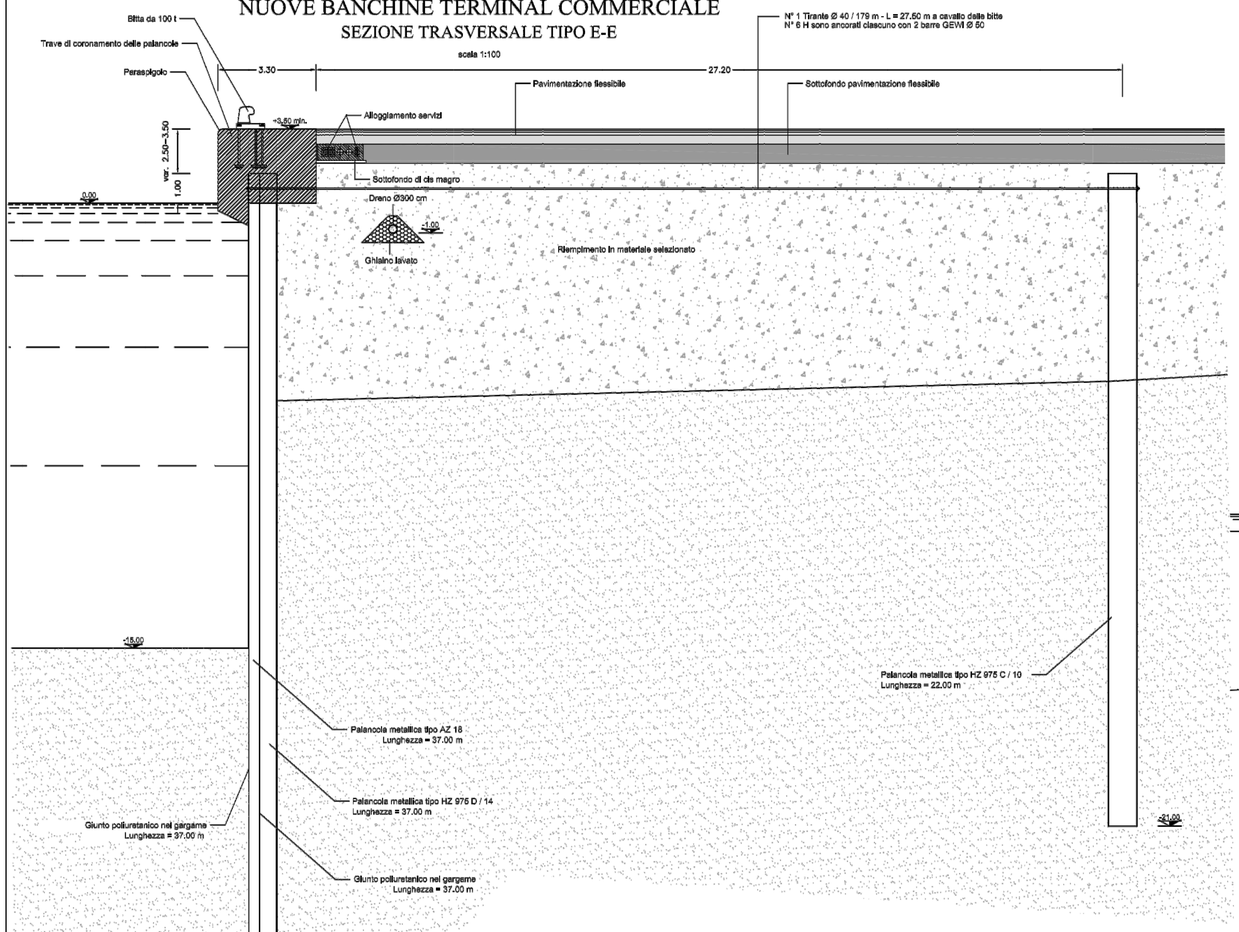

NUOVA DIGA NORD
SEZIONE TRASVERSALE TIPO D-D
scala 1:100

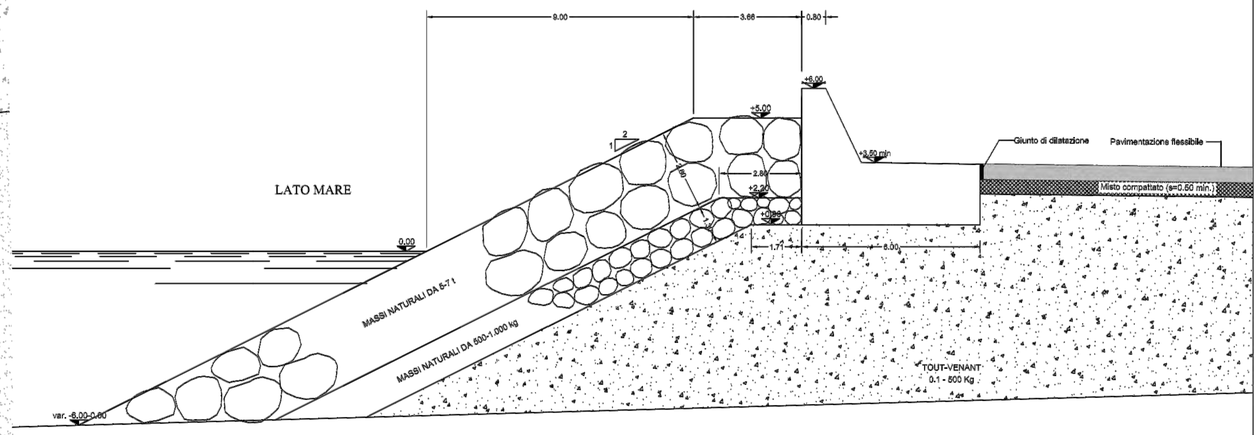

NUOVA DIGA NORD
SEZIONE TRASVERSALE TIPO C-C
scala 1:100

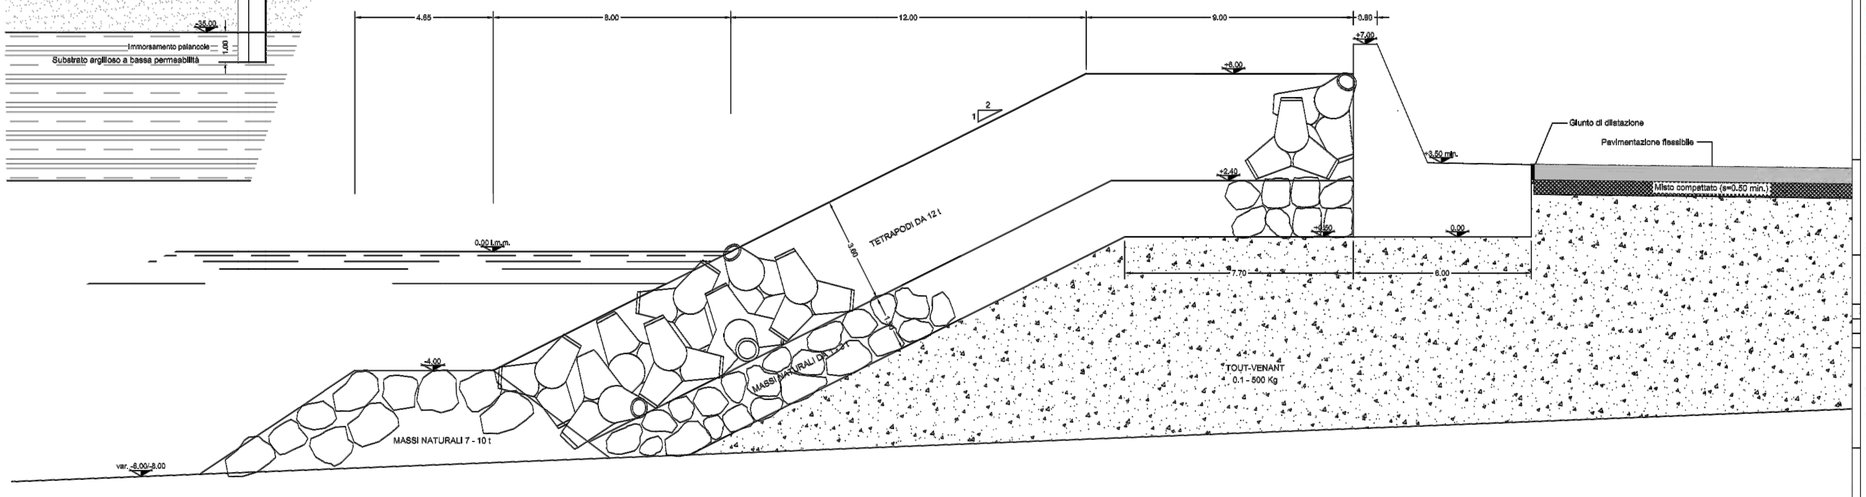

APP Autorità Portuale Piombino

REGIONE TOSCANA
VISTI NELLA CONFERENZA DEI SERVIZI
DEL 18 SET. 2008
Il Responsabile del Procedimento Regionale

IL DIRIGENTE del Settore PROGRAMMAZIONE TERRITORIALE ED ECONOMICA
Arch. CAMILLA CERRINA FERONI

AUTORITA' PORTUALE DI PIOMBINO

NUOVO PIANO REGOLATORE PORTUALE
Porto di Piombino
ANNO 2008

Il Dirigente
Staff Pianificazione e S.G.P.
Dott. Arch. Marco Menicagli

lo elaborato:
IPOTESI TIPOLOGICHE DI INTERVENTO - TAVOLA 1/2

Codice elaborato:
SE-02

Data	Descrizione modifica	redatto	verificato	approvazione
Lug/08	Emissione	A.T. A.P.P.	R.U.P. A.P.P.	Delibera del C.P. n°___/08

Scala : 1:100

tto con il supporto di:

inatore: Ing. Alberto Noli
Aspetti economici e trasporti: Prof. Ing. Paolo Sammarco
Infrastrutture stradali e ferroviarie: Dott. Ing. Luciano Della Lena
Aspetti ambientali: Studio Ambiente Italia
i idraulico marittimi: ng. Alessandro Togna
Aspetti marittimo strutturali: Dott. Ing. Marco Tartaglini
Aspetti geotecnici: Prof. Ing. Salvatore Miliziano
Analisi costi benefici: Studio Cles
ica costiera: ng. Pierluigi Aminti
Aspetti idraulici: Dott. Ing. Fernando Muccetti
Aspetti programmatici: Dott. Arch. Silvia Viviani

RESPONSABILE TECNICO:
Dott. Ing. Sandra MUCCETTI

I COLLABORATORI:
Dott.ssa Roberta MACII
Geom. Antonio SAVIOZZI

RESPONSABILE DEL PROCEDIMENTO
Il Segretario Generale
Avv. Paola MANCUSO

PRESIDENTE DELL'AUTORITA' PORTUALE DI PIOMBINO
Luciano GUERRIERI