


- LEGENDA**
- DIVIDENTE DEMANIALE
 - AREE IN CONCESSIONE
 - AREE DI PROPRIETA' PRIVATA
 - PATRIMONIO AdSP MTS
 - AREA IN USO CILP
 - AREA IN USO GIOIJO E CALCAGNO
 - AREA IN USO LABROMARE
 - AREA IN USO LAVIOSA
 - AREE IN USO LORENZINI
 - AREE IN USO LTM
 - AREE IN USO SINTERMAR
 - PERIMTRAZIONE AREE STRALCIATE DAL PAD
 - SPECCHIO ACQUE IN CONCESSIONE
 - PONTONE DI AdSP MTS IN AFFITTO

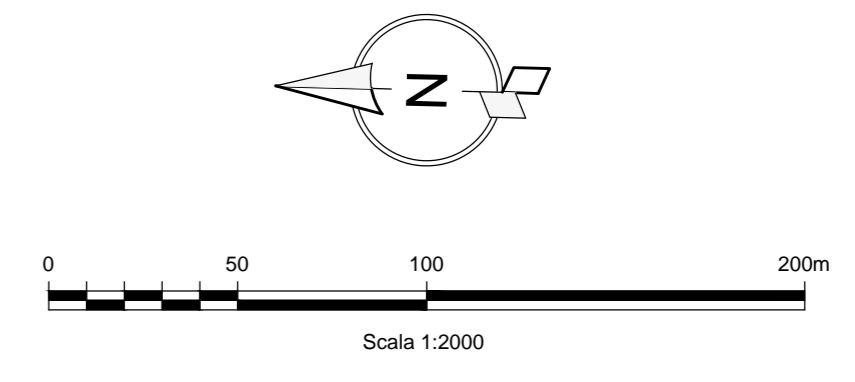

AUTORITÀ DI SISTEMA PORTUALE DEL MAR TIRRENO SETTENTRIONALE



Porti di Livorno, Piombino, Capraia Isola, Portoferraio, Rio Marina, Cavo.



PORTO DI LIVORNO
PIANO ATTUATIVO
AREE AUTOSTRADE DEL MARE E
MULTIPURPOSE



MODIMAR S.r.l. - Via Monte Zebio, 40
 00195 ROMA

Dott. Ing. Marco Tartagli
 Dott. Ing. Fabio Mondini
 Consulenza per lo studio trasportistico dei varchi:
 Prof. Ing. Marco Petrelli

REV.	DATA
1	13/04/2018
2	27/07/2018
3	22/10/2018
4	22/05/2019
5	12/03/2020
6	02/04/2020
7	07/04/2020
8	23/06/2020

PLANIMETRIA DELLO
STATO ATTUALE
AREE DI PROPRIETA' PRIVATA E
DEMANIALE

TAVOLA:
1a
 SCALA:
 1:2000