


- LEGENDA**
- EDIFICI DA DEMOLIRE
  - VOLUMI TECNICI E IMPIANTI DA DEMOLIRE
  - AREA STRALCIATA DAL PAD

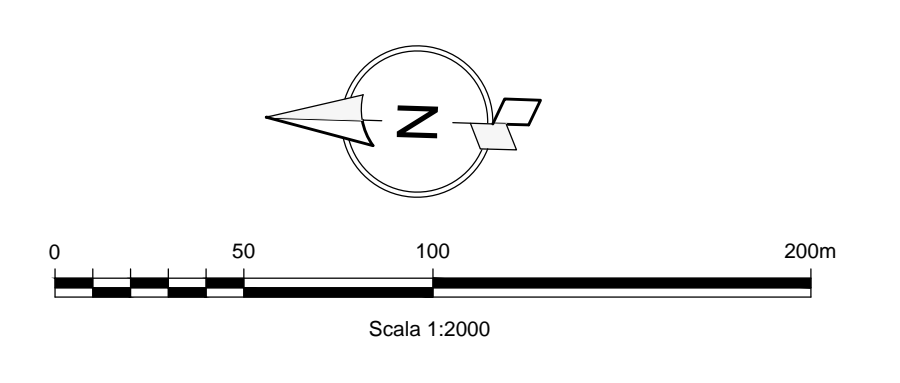

**AUTORITÀ DI SISTEMA PORTUALE DEL MAR TIRRENO SETTENTRIONALE**



Porti di Livorno, Piombino,  
Capraia Isola, Portoferraio,  
Rio Marina, Cavo.



**PORTO DI LIVORNO**  
**PIANO ATTUATIVO**  
**AREE AUTOSTRADIE DEL MARE E**  
**MULTIPURPOSE**

**MODIMAR**  
MODIMAR S.r.l. - Via Monte Zebio, 40  
00195 ROMA

Dott. Ing. Marco Tartaglini  
Dott. Ing. Fabio Mondini  
Consulenza per lo studio trasportistico dei varchi:  
Prof. Ing. Marco Petrelli

REV.	DATA
1	13/04/2018
2	27/07/2018
3	22/10/2018
4	22/05/2019
5	12/03/2020
6	02/04/2020
7	07/04/2020
8	23/06/2020

**PLANIMETRIA DEGLI INTERVENTI**  
**SUGLI EDIFICI ESISTENTI**

TAVOLA :  
**3**  
SCALA :  
1:2000