


- LEGENDA**
- CONFINI ZONE OPERATIVE
 - NUOVA VIABILITA'
 - RETE ACQUA POTABILE E INDUSTRIALE
 - LINEE DATI
 - RETE ELETTRICA MT E BT
 - RETE ELETTRICA ILLUMINAZIONE
 - CONCENTRAZIONE DEL NUOVO EDIFICATO
 - AREA STRALCIATA DAL PAD

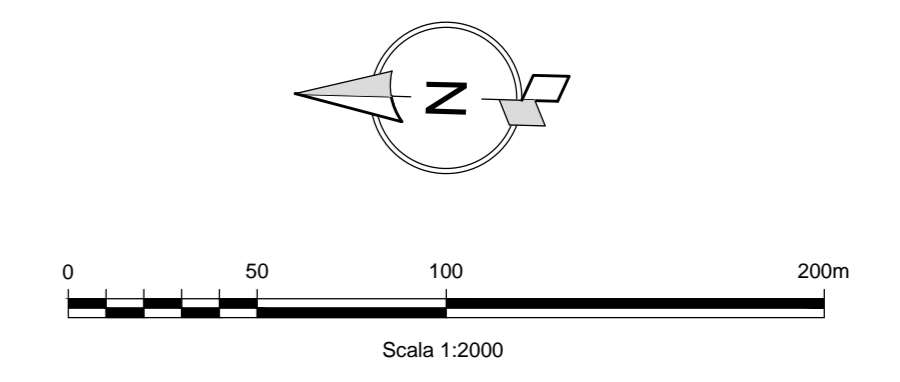

AUTORITÀ DI SISTEMA PORTUALE DEL MAR TIRRENO SETTENTRIONALE



PORTO DI LIVORNO
PIANO ATTUATIVO
AREE AUTOSTRADE DEL MARE E
MULTIPURPOSE

MODIMAR
 MODIMAR S.r.l. - Via Monte Zebio, 40
 00195 ROMA

Dott. Ing. Marco Tartaglino
 Dott. Ing. Fabio Mondini
 Consulenza per lo studio trasportistico dei varchi:
 Prof. Ing. Marco Petrelli

REV.	DATA
1	13/04/2018
2	14/09/2018
3	22/10/2018
4	22/05/2019
5	12/02/2020
6	07/04/2020
7	23/06/2020

PLANIMETRIA
DELLE OPERE
DI URBANIZZAZIONE

TAVOLA : **6**
 SCALA : 1:2000