



Autorità di Sistema Portuale del Mar Tirreno Settentrionale

PORTO di PORTOFERRAIO


Adeguamento Tecnico Funzionale
al Piano Regolatore Portuale vigente

P.R.P. Vigente

TAV. N° 2

Data: Maggio 2019

SCALA: 1:2.000

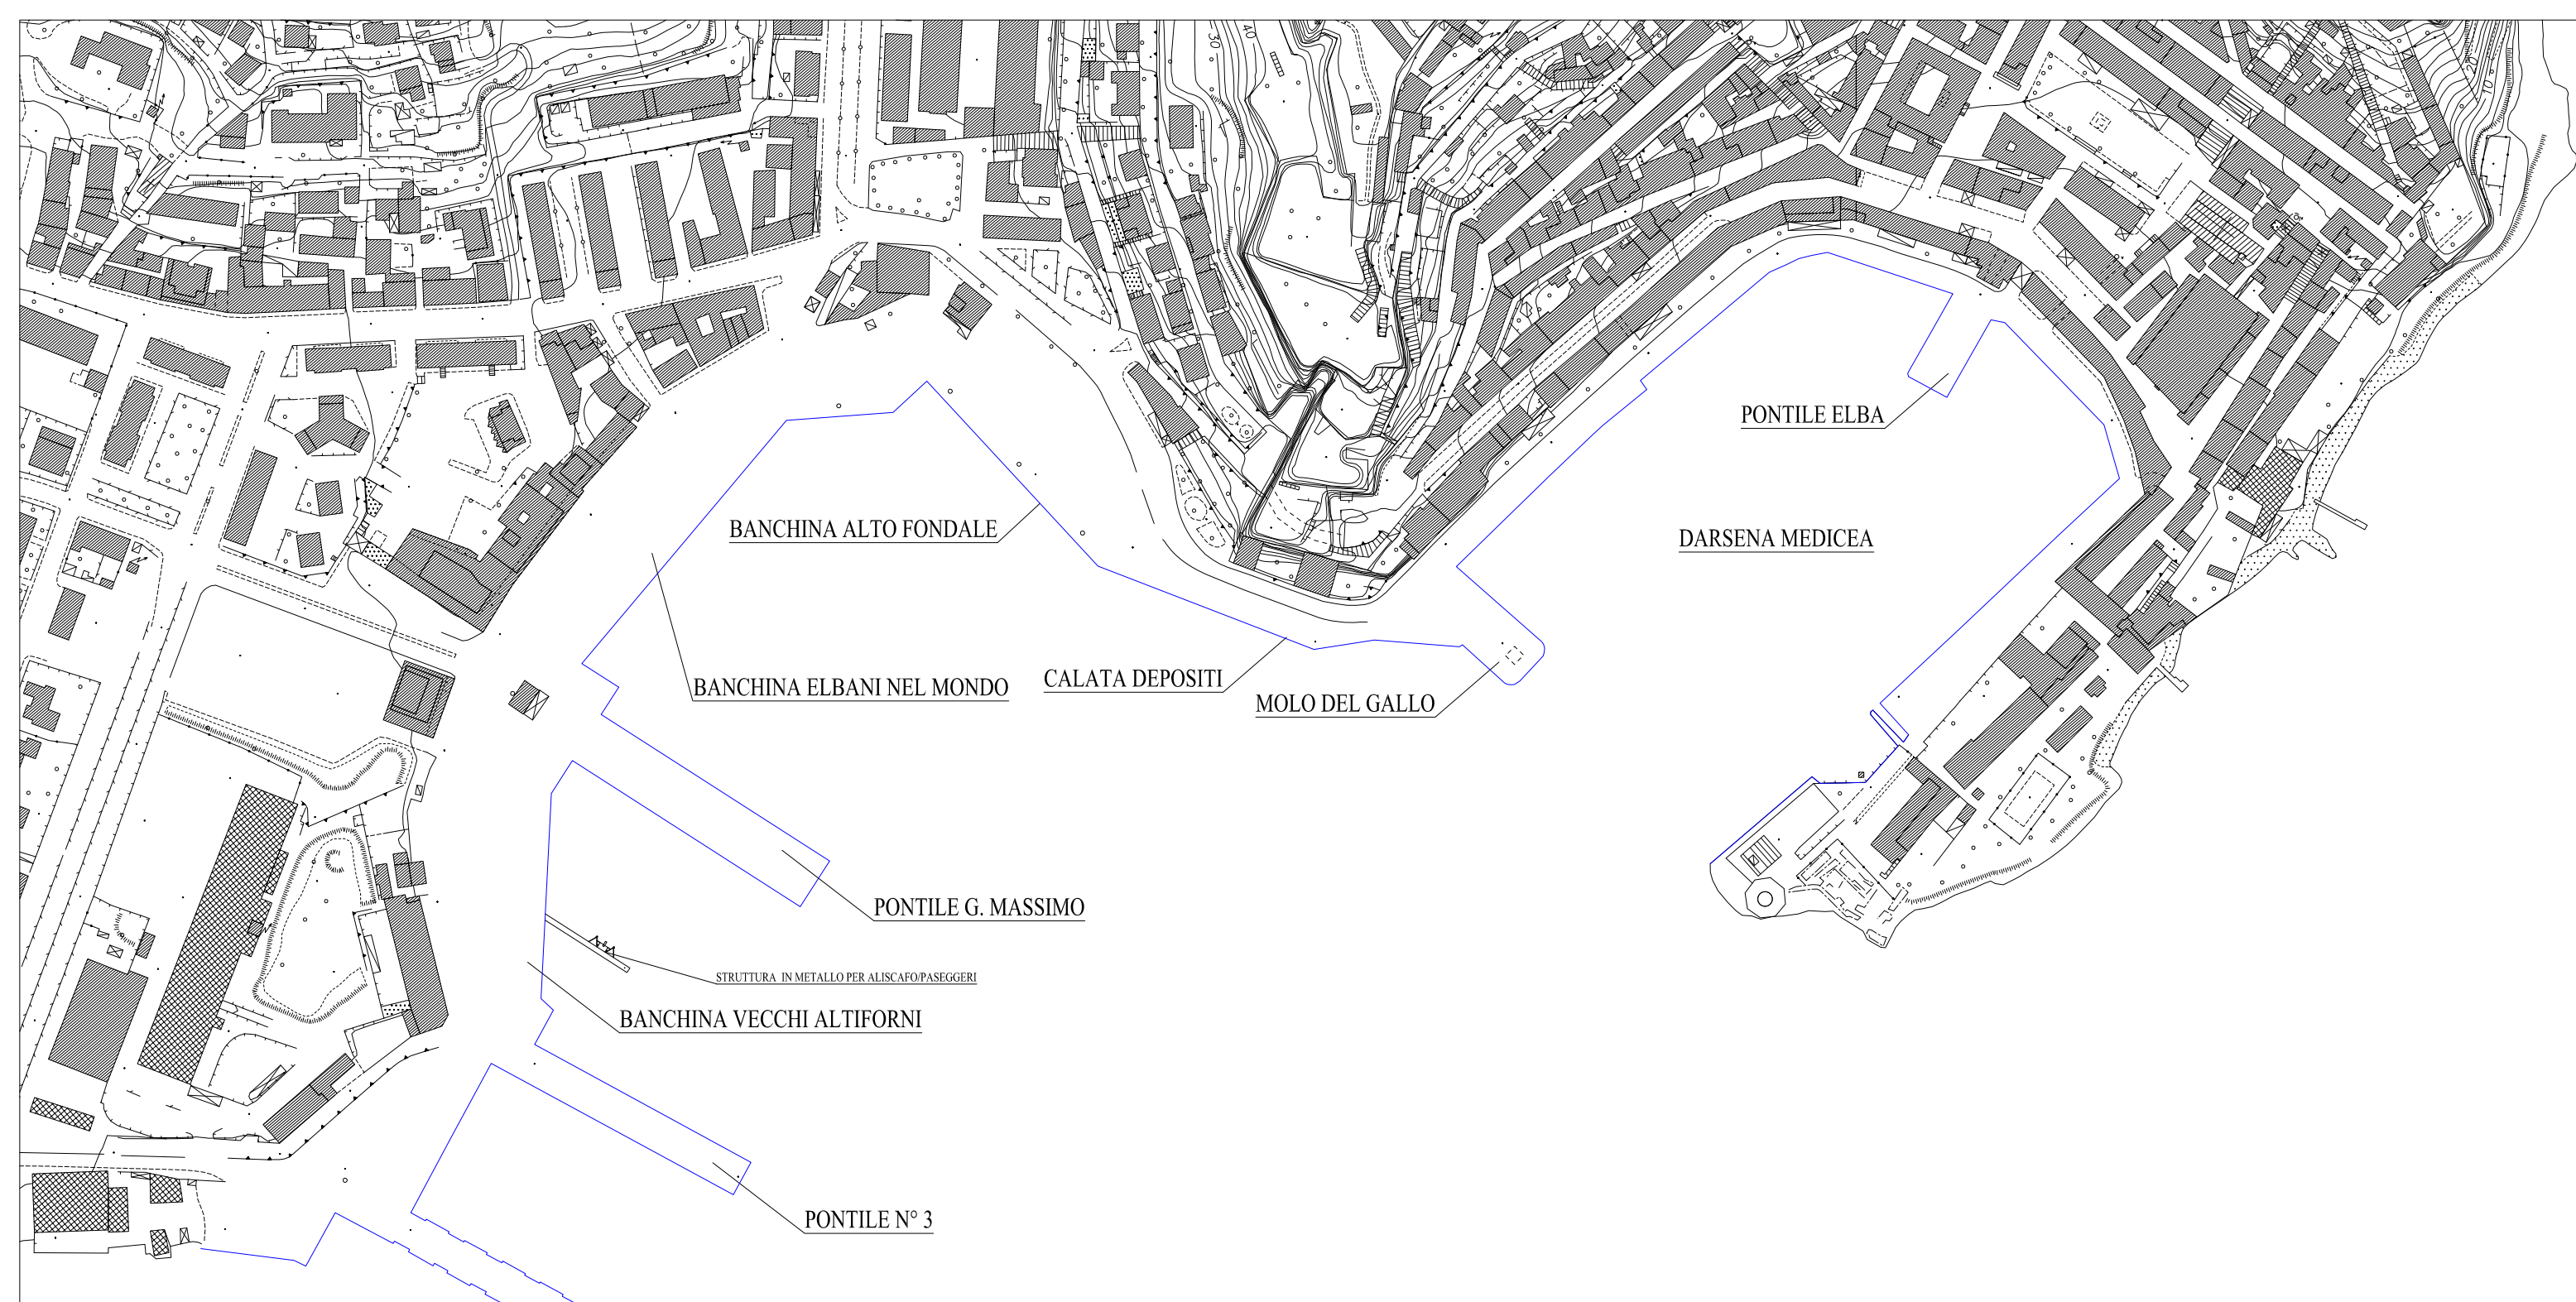

BANCHINA ALTO FONDALE

PONTILE ELBA

DARSENA MEDICEA

BANCHINA ELBANI NEL MONDO

CALATA DEPOSITI

MOLO DEL GALLO

PONTILE G. MASSIMO

STRUTTURA IN METALLO PER ALISCAFO/PASSEGGERI

BANCHINA VECCHI ALTIFORNI

PONTILE N° 3

PROLUNGAMENTO PONTILE 1

PONTILE N° 1


PORTO di PORTOFERRAIO

A.T.F. al P.R.P. vigente
 come approvato dalla Terza e Seconda
 Sezione del C.S.LL.PP. con
 voto n° 209/07 del 29.03.2007



LEGENDA

— Filo Banchine Stato Attuale

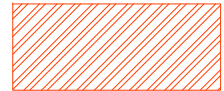 Prolungamento Pontile 1
 lunghezza finale 125 m (da realizzare)