

Gabbrielli Dott. ing. Luca

STUDIO DI INGEGNERIA ENERGETICA

PROGETTAZIONE IMPIANTI TECNOLOGICI E RISPARMIO ENERGETICO

ACUSTICA, ANTINCENDIO E SICUREZZA

Sede legale: Via Marconi, 121 – Loc. Vicarello – Collesalveti (LI)

Studio: Via P.Borsellino, 10 - Collesalveti (LI)

Tel. 0586/963010 Fax. 0586/511514 - E.mail: luca.gabbrielli@ingpec.eu

Spett.le

Autorità Portuale di Livorno

Scali Rosciano, 6/7

57123 Livorno (LI)

Livorno (LI), 03/12/2014

OGGETTO: Attestato di certificazione energetica n. 228 del 03/12/2014

Si consegna il presente attestato di certificazione energetica per atto di compravendita ai sensi dell'art. 10 del D.P.G.R. n. 17/R del 25/02/2010

Codice Attestato: **2014_12_04-GBBLCU74S26G702A-228**

Denominazione: **Edificio adibito ad uffici direzionali – piano terra, primo, secondo e terzo**

Indirizzo edificio: **Scali Rosciano, 6/7 - Livorno (LI)**

Dati catastali: **Foglio 93, Particella 132 sub. 3 graf. 133 sub 8**

Proprietà: **Autorità Portuale di Livorno**

Copia dell'attestato di certificazione energetica è stata inviata mediante posta certificata alla **Regione Toscana – Direzione Generale Politiche territoriali ed ambientali**.

Si allega alla presente copia dell'avvenuta trasmissione.


Copia ulteriore è depositata presso i competenti **Uffici Comunali** secondo il D.P.G.R. 25/02/2010 n. 17/R regolamento di attuazione dell'art. 23 sexies della L.R. 24/02/2005 n. 39.

Si allega alla presente il protocollo di avvenuto deposito.

Distinti saluti.

Il tecnico

Dott. Ing. Luca Gabbrielli

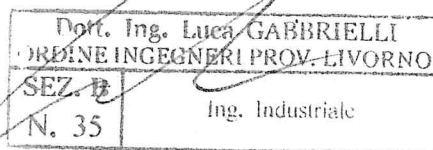

Gabbrielli Dott. ing. Luca

STUDIO DI INGEGNERIA ENERGETICA

PROGETTAZIONE IMPIANTI TECNOLOGICI E RISPARMIO ENERGETICO

ACUSTICA, ANTINCENDIO E SICUREZZA

Studio: Via P.Borsellino, 10 - Collesalveti (LI)

Tel. 0586/963010 Fax. 0586/511514 - E.mail: luca.gabbrielli@ingpec.eu

Spett.le

Autorità Portuale di Livorno

Scali Rosciano, 6/7

57123 Livorno (LI)

Livorno (LI), 08/12/2014

Si consegna i presenti attestati di prestazione energetica per gli edifici sottoelencati:

Codice Attestato: **2014_12_03-GBBLCU74S26G702A-227 - Piazzale del Portuale, 4 - Livorno (LI)**


Codice Attestato: **2014_12_04-GBBLCU74S26G702A-228 - Scali Rosciano, 6/7 - Livorno (LI)**


Distinti saluti,

per ricevuta


Il tecnico


Dott. Ing. Luca Gabbrielli

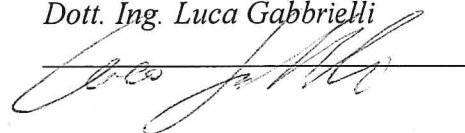

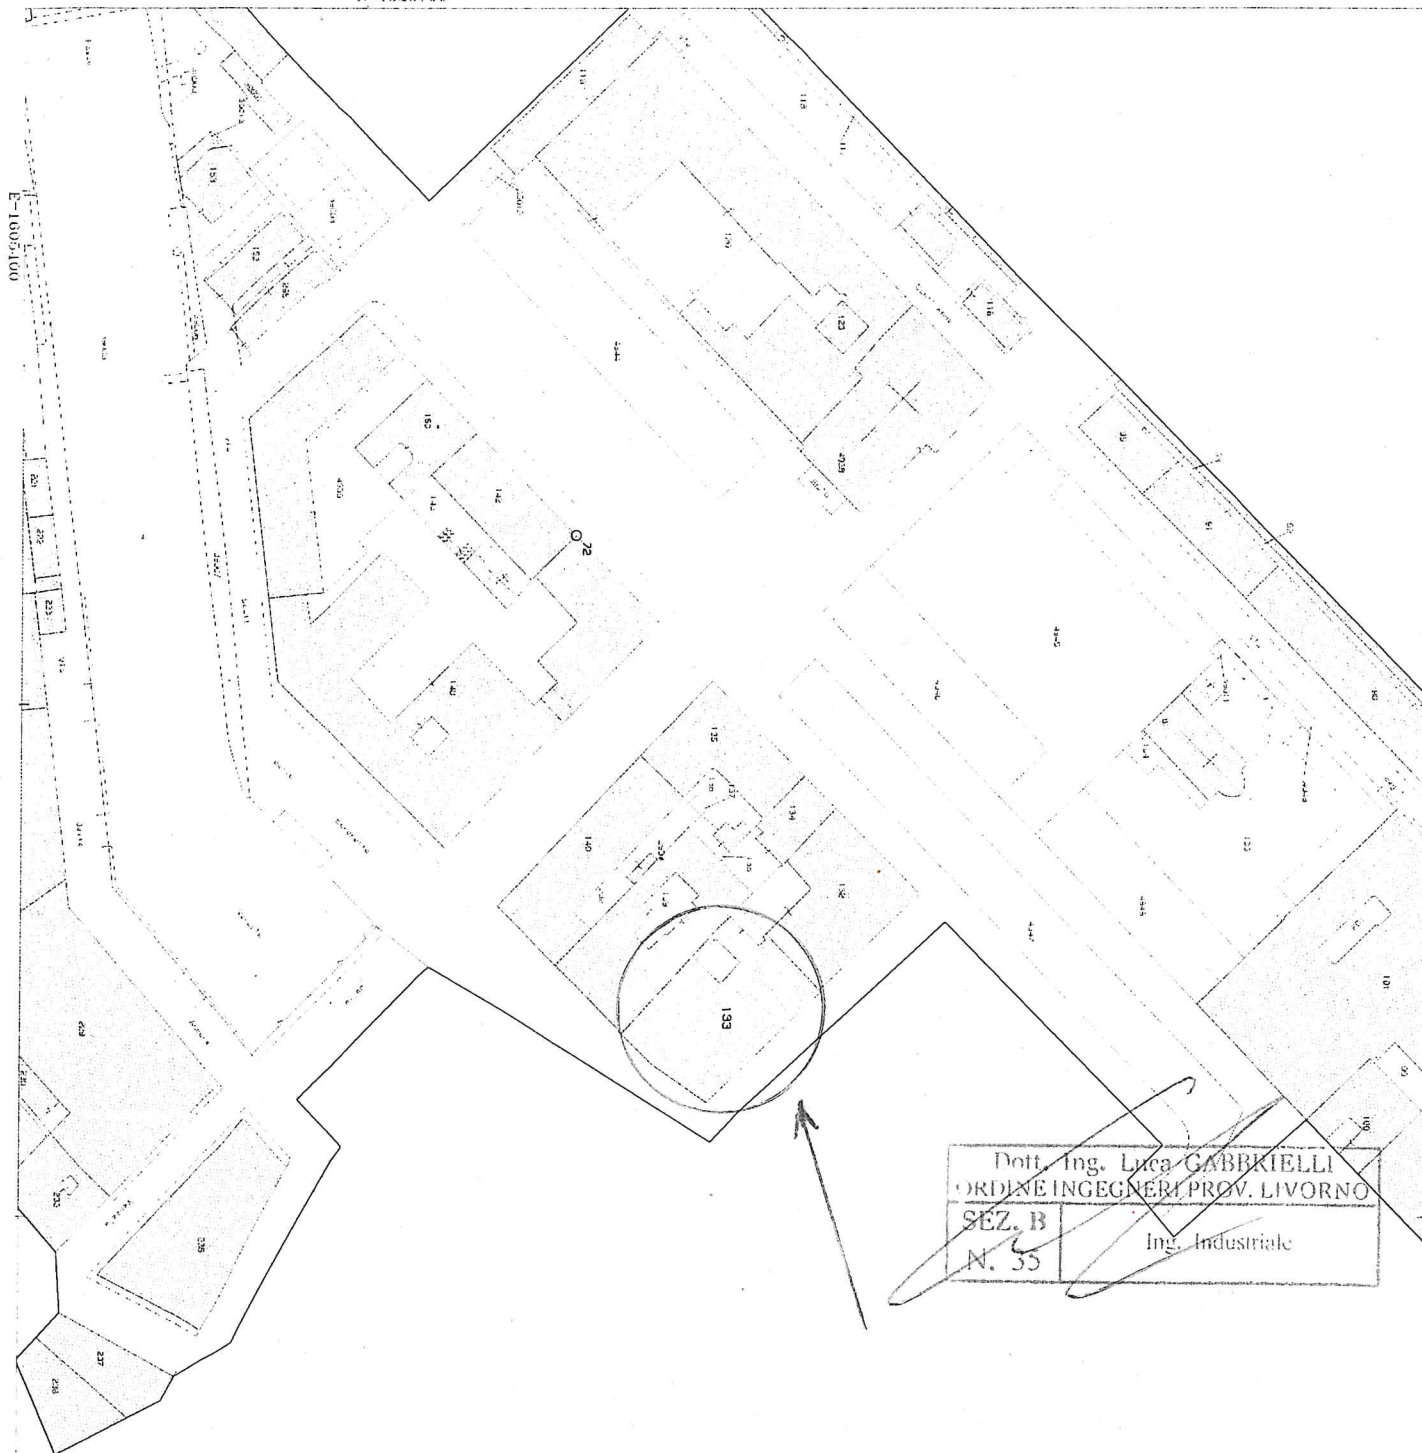

Dott. Ing. Luca GABRIELLI
ORDINE INGEGNERI PROV. LIVORNO
SEZ. B
N. 35
Ing. Industriale

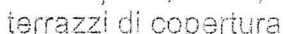- | | | |
|--|---|---|
|  uffici, sale riunioni |  Depositi, ripostigli, archivi |  marciapiedi, cortili, scale esterne |
|  aree comuni |  aree comuni |  terrazzi di copertura |
|  Servizi igienici |  servizi igienici |  Porticati, balconi, terrazzi al piano |

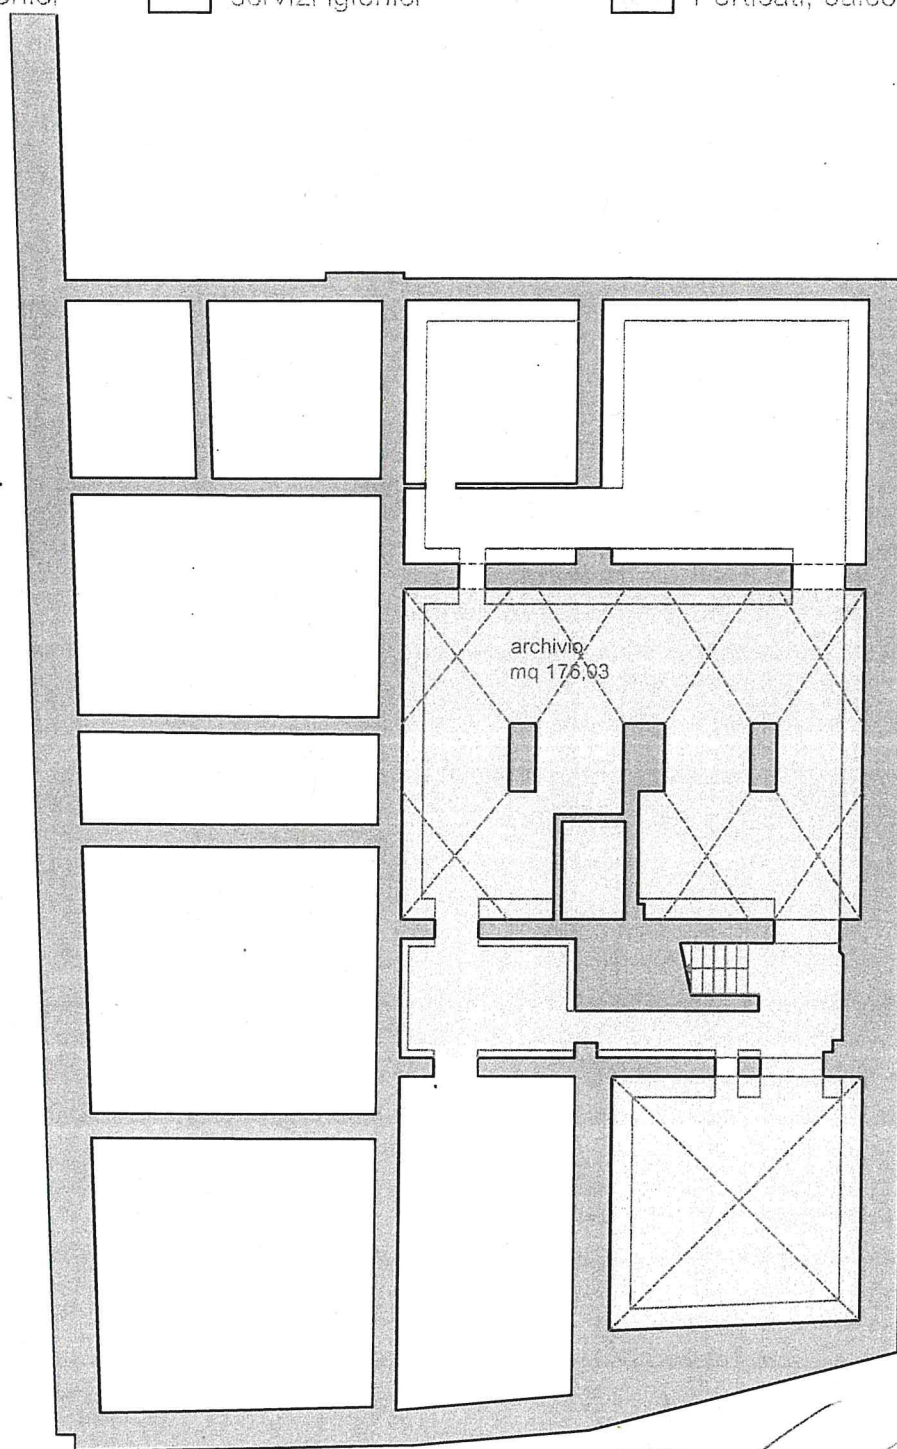


Dott. Ing. Luca GABBRIELLI
 ORDINE INGEGNERI PROV. LIVORNO
 SEZ. B
 N. 35
 Ing. Industriale

Lotto I - Palazzo Rosciano
Seminterrato

Destinazioni d'uso secondo
C.O.N.S.I.P.

scale 1/200

- | | | |
|--|---|--|
|  uffici, sale riunioni |  Depositi, ripostigli, archivi |  marciapiedi, cortili, scale esterne
terrazzi di copertura |
|  aree comuni |  aree comuni | |
|  Servizi igienici |  servizi igienici |  Porticati, balconi, terrazzi al piano |

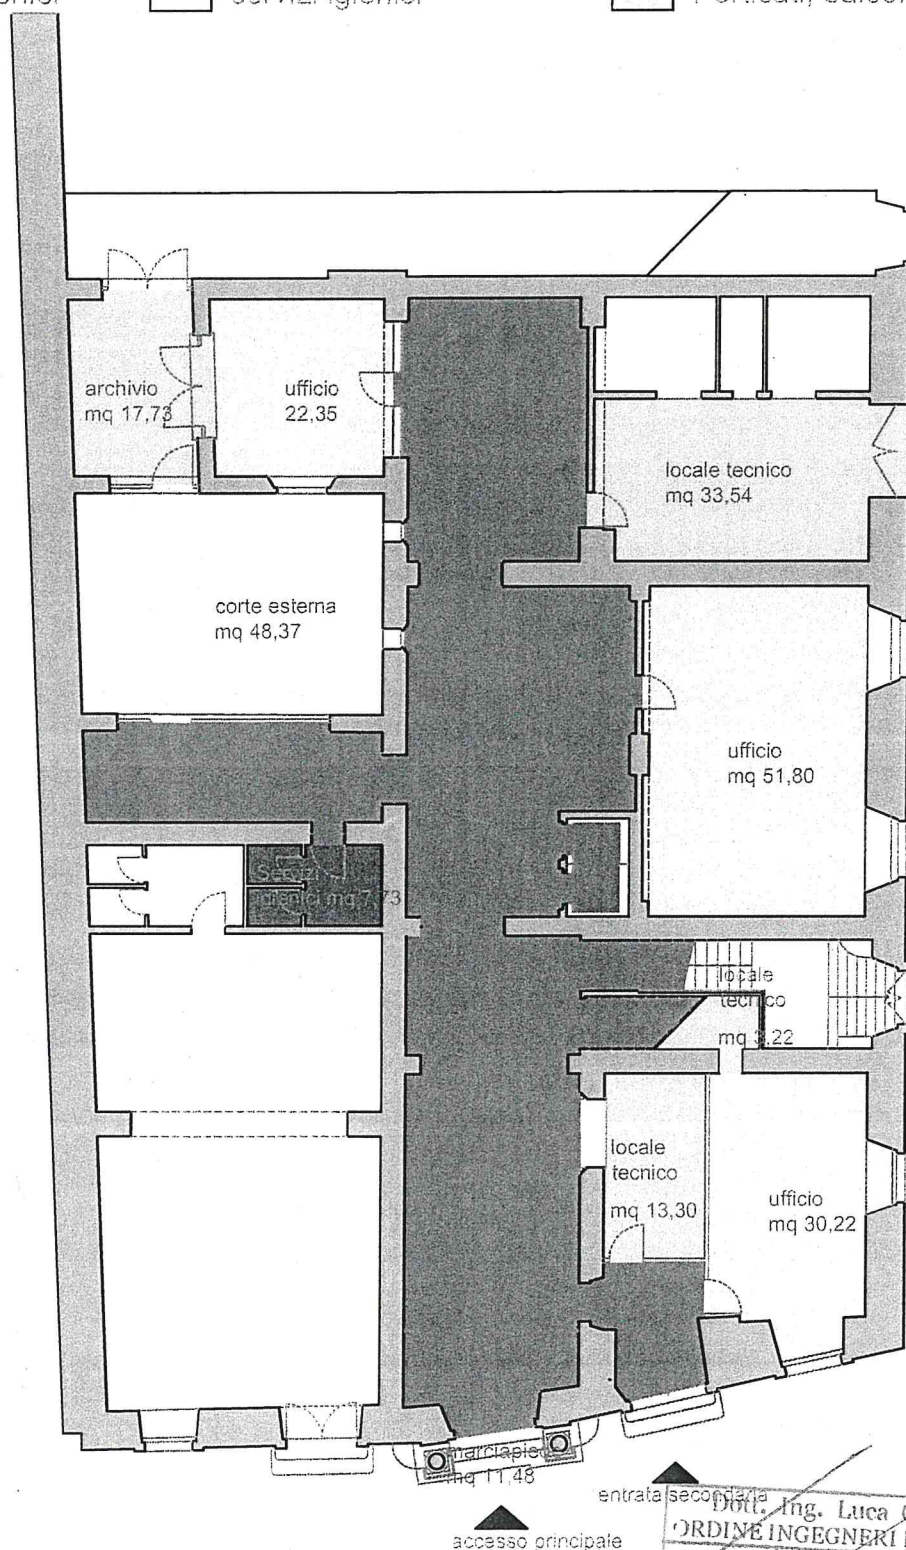


Ing. Luca GABBRIELLI
ORDINE INGEGNERI PROV. LIVORNO
SEZ. B
N. 35
Ing. Industriale

Lotto I - Palazzo Rosciano
Piano terra

Destinazioni d'uso secondo
C.O.N.S.I.P.

II
scala 1:200

	uffici, sale riunioni		Depositi, ripostigli, archivi		marciapiedi, cortili, scale esterne terrazzi di copertura
	aree comuni		aree comuni		
	Servizi igienici		servizi igienici		Porticati, balconi, terrazzi al piano

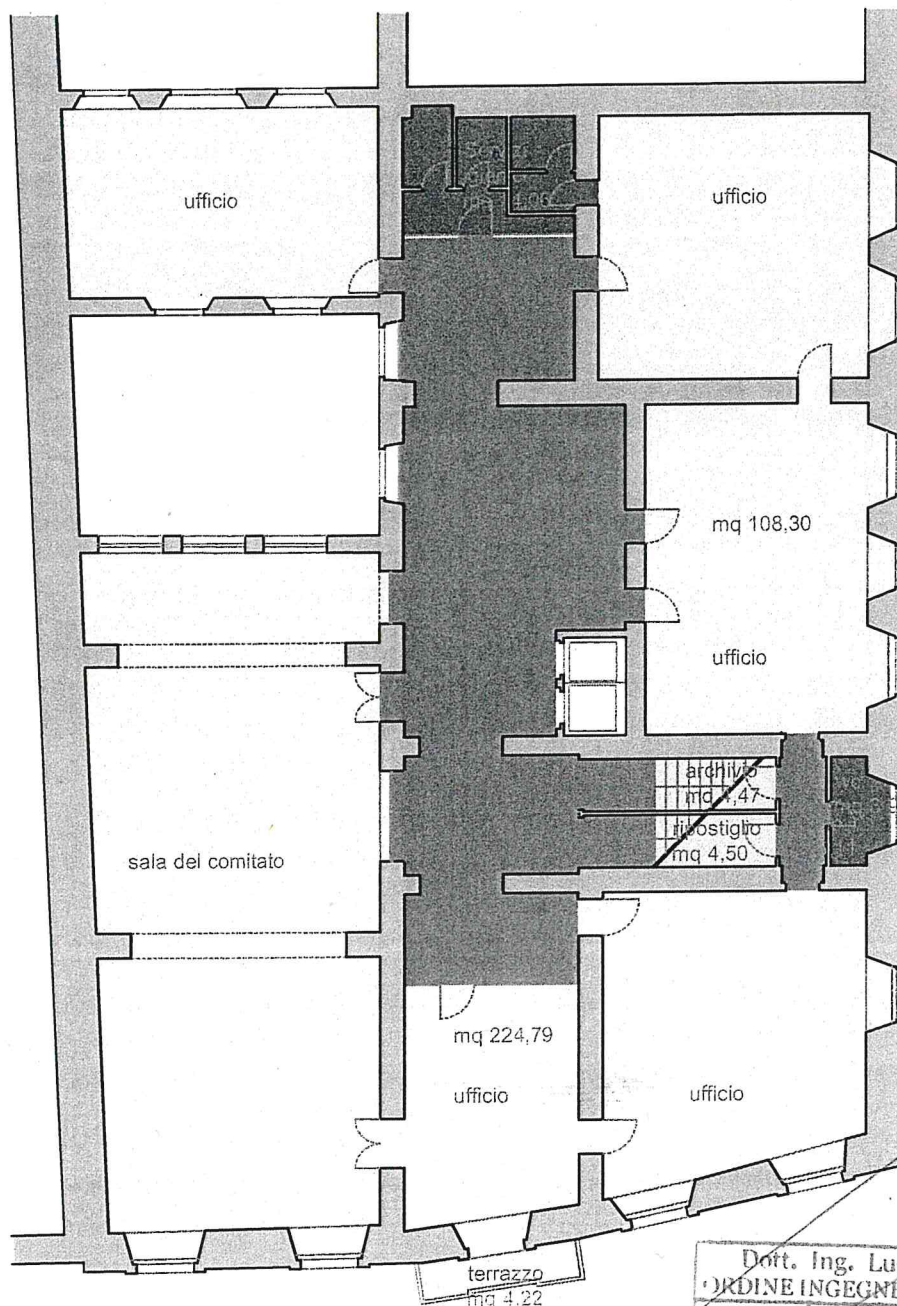

Dott. Ing. Luca GABBRIELLI
 ORDINE INGEGNERI PROV. LIVORNO
 SEZ. B
 N. 35
 Ing. Industriale


Lotto I - Palazzo Rosciano
 Piano primo

Destinazioni d'uso secondo
 C.O.N.S.I.P.

III
 scala 1:200

- | | | |
|---|--|---|
|  uffici, sale riunioni |  Depositi, ripostigli, archivi |  marciapiedi, cortili, scale esterne |
|  aree comuni |  aree comuni |  terrazzi di copertura |
|  Servizi igienici |  servizi igienici |  Porticati, balconi, terrazzi al piano |

Dott. Ing. Luca GABBRIELLI
 ORDINE INGEGNERI PROV. LIVORNO
 SEZ. B
 N. 35 Ing. Industriale

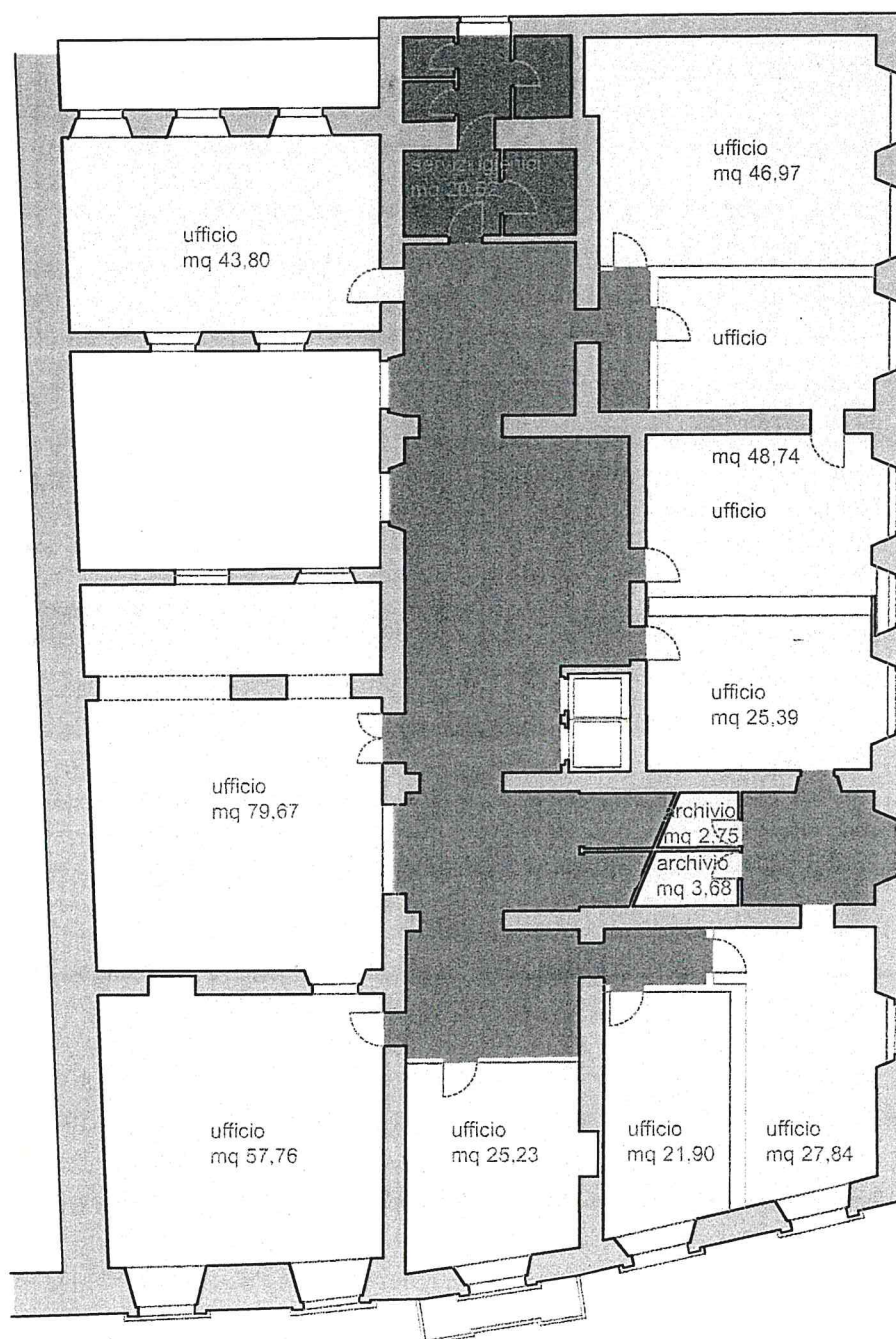


Lotto I - Palazzo Rosciano
 Piano secondo

Destinazioni d'uso secondo
 C.O.N.S.I.P.

IV
 scala 1:200

- | | | |
|---|--|---|
|  uffici, sale riunioni |  Depositi, ripostigli, archivi |  marciapiedi, cortili, scale esterne
terrazzi di copertura |
|  aree comuni |  aree comuni | |
|  Servizi igienici |  servizi igienici |  Porticati, balconi, terrazzi al piano |

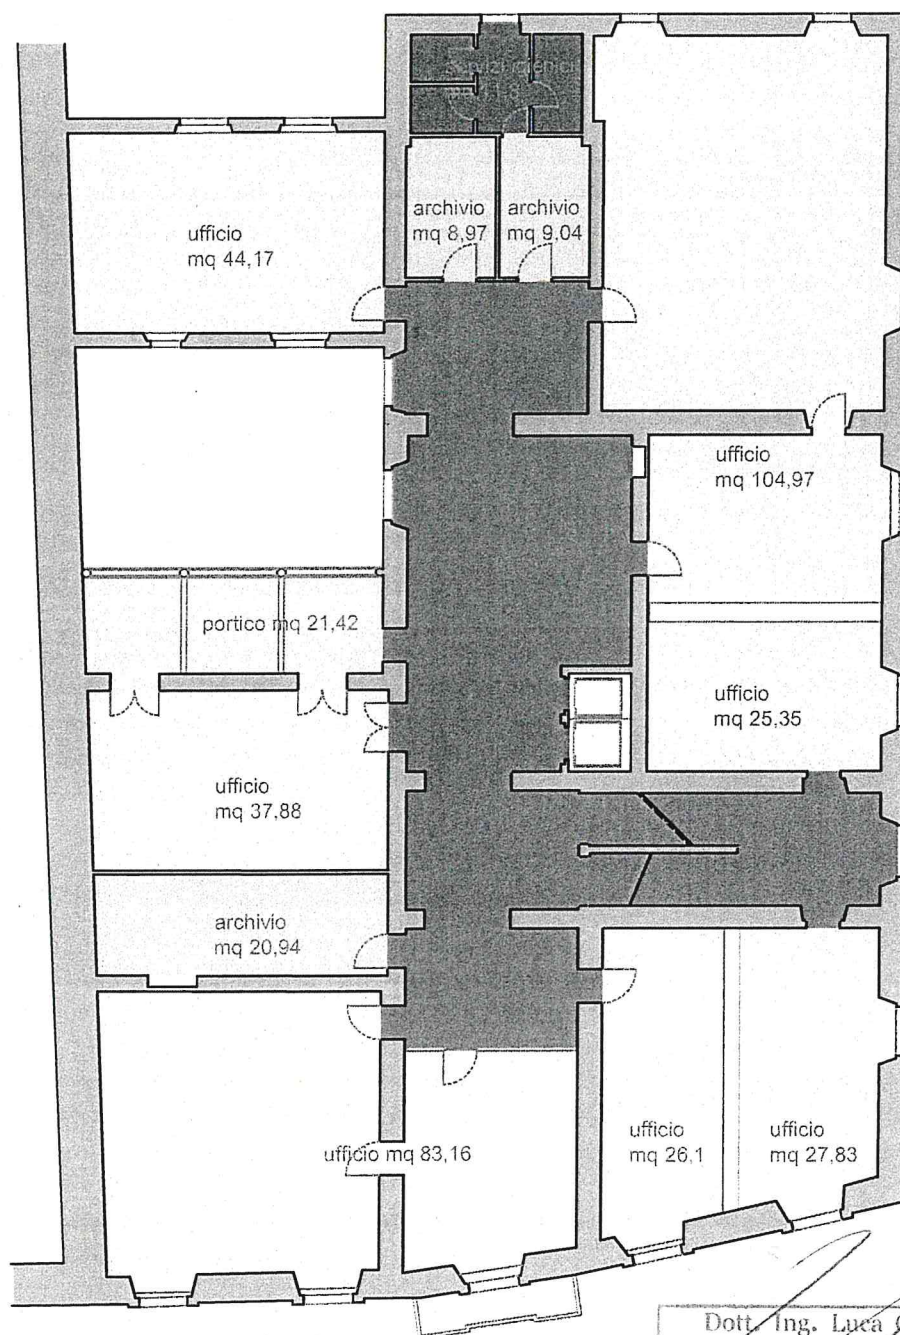


Dott. Ing. Luca GABBRIELLI
 ORDINE INGEGNERI PROV. LIVORNO
 SEZ. B
 N. 35
 Ing. Industriale

Lotto I - Palazzo Rosciano
 Piano terzo

Destinazioni d'uso secondo
 C.O.N.S.I.P.

V
 scala 1/200

- | | | |
|---|--|---|
|  uffici, sale riunioni |  Depositi, ripostigli, archivi |  marciapiedi, cortili, scale esterne |
|  aree comuni |  aree comuni |  terrazzi di copertura |
|  Servizi igienici |  servizi igienici |  Porticati, balconi, terrazzi al piano |

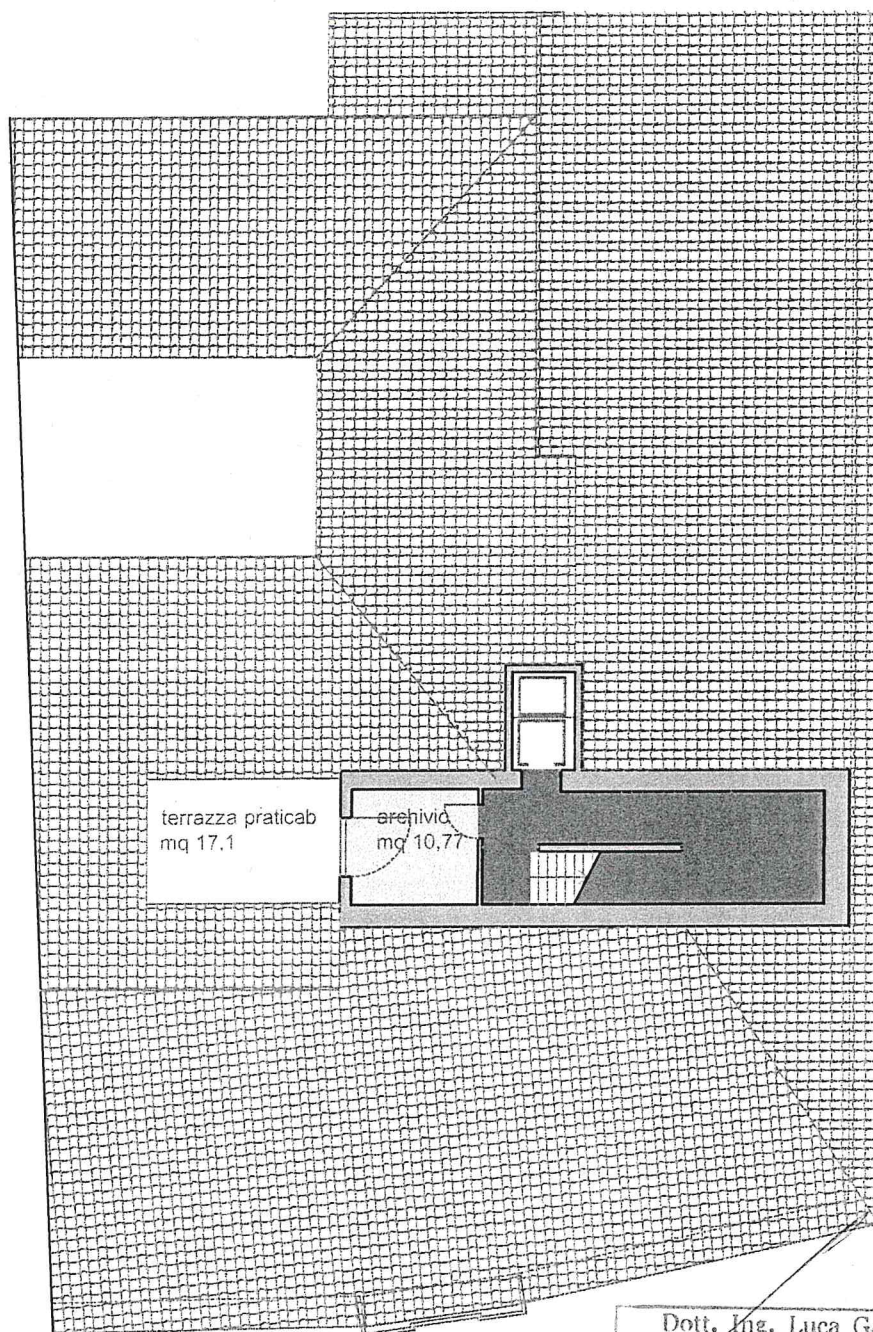


Dott. Ing. Luca GABRIELLI
ORDINE INGEGNERI PROV. LIVORNO
SEZ. B
N. 35
Ing. Industriale

Lotto I - Palazzo Rosciano
Mezzanino piano quarto

Destinazioni d'uso secondo
C.O.N.S.I.P.

Vm
scala 1:200

- | | | |
|---|--|---|
|  uffici, sale riunioni |  Depositi, ripostigli, archivi |  marciapiedi, cortili, scale esterne
terrazzi di copertura |
|  aree comuni |  aree comuni | |
|  Servizi igienici |  servizi igienici |  Porticati, balconi, terrazzi al piano |

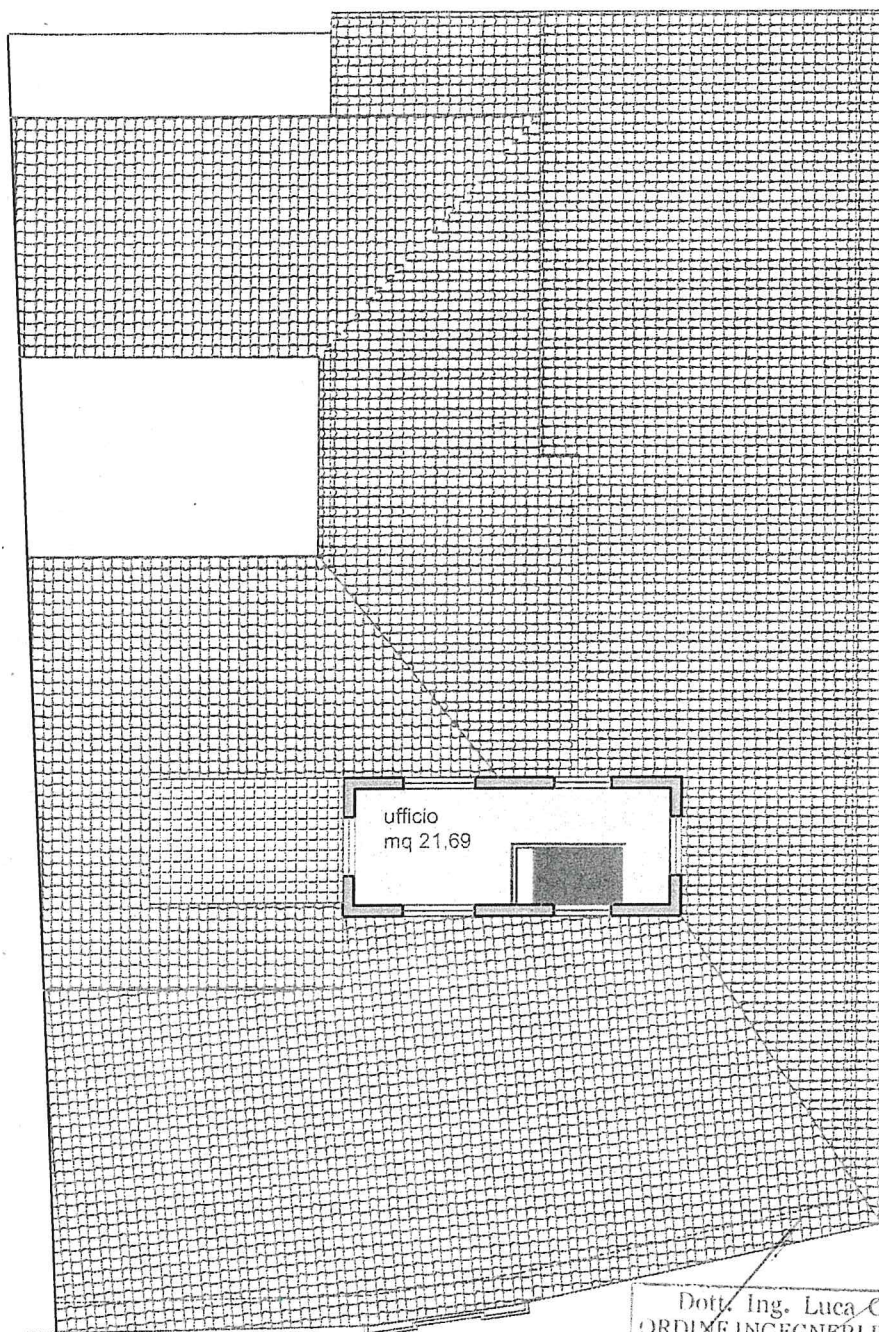

Dott. Ing. Luca GABBRIELLI
 ORDINE INGEGNERI PROV. LIVORNO
 SEZ. B
 N. 35
 Ing. Industriale

Lotto I - Palazzo Rosciano
 Piano quarto - Altana


Destinazioni d'uso secondo
 C.O.N.S.I.P.

VI
 scala 1:200

- uffici, sale riunioni
- aree comuni
- Servizi igienici

- Depositi, ripostigli, archivi
- aree comuni
- servizi igienici

- marciapiedi, cortili, scale esterne
terrazzi di copertura
- Porticati, balconi, terrazzi al piano

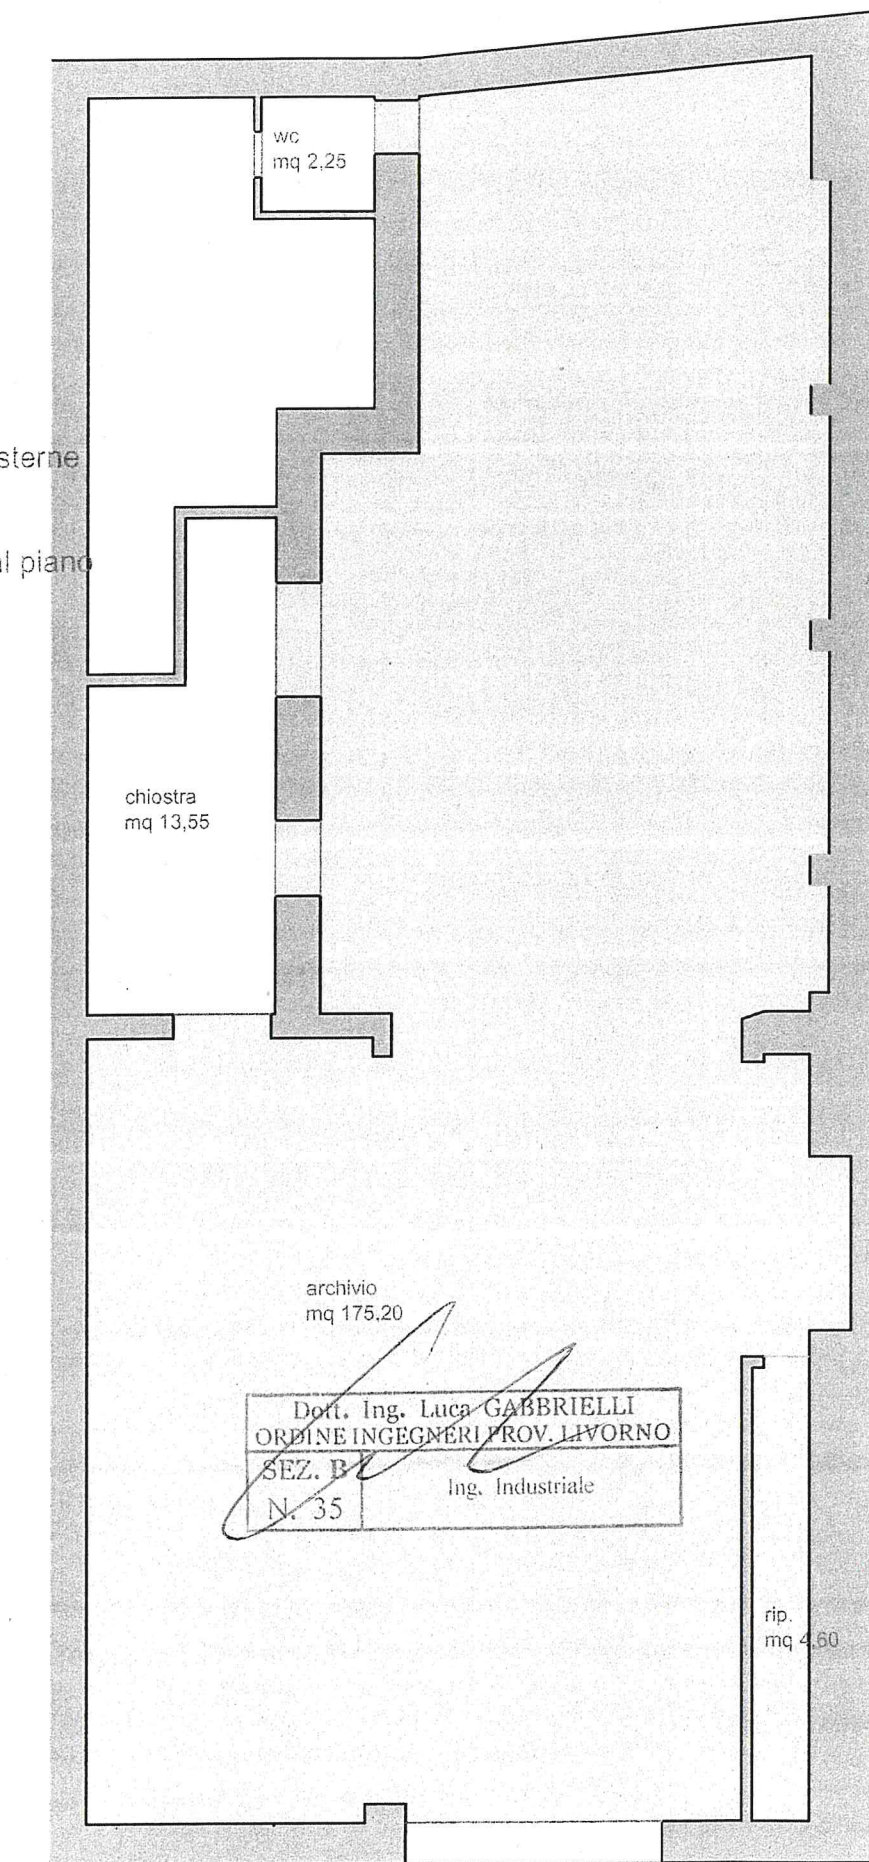

Dott. Ing. Luca GABBRIELLI
 ORDINE INGEGNERI PROV. LIVORNO
 SEZ. B
 N. 35 Ing. Industriale

Lotto III - Autorimessa
 Piano terra

Destinazioni d'uso secondo
 C.O.N.S.I.P.

scala 1:100

Informativa ex art. 13 D.lgs. 196/2003

(Da inserire in fondo al modello di raccolta dati)

Gentile Signore/a,

Desideriamo informarLa che il D.lgs. n. 196 del 30 giugno 2003 ("Codice in materia di protezione dei dati personali") prevede la tutela delle persone e di altri soggetti rispetto al trattamento dei dati personali.

Secondo la normativa indicata, tale trattamento sarà improntato ai principi di correttezza, liceità e trasparenza e di tutela della Sua riservatezza e dei Suoi diritti.

Ai sensi dell'articolo 13 del D.lgs. n.196/2003, pertanto, Le forniamo le seguenti informazioni:

1. I dati da Lei forniti verranno trattati per le seguenti finalità: archiviazione degli attestati di certificazione energetica e/o autodichiarazioni secondo quanto previsto dal D.Lgs 19/08/2005 n. 192
2. Il trattamento sarà effettuato con le seguenti modalità: manuale/informatizzato
3. Il conferimento dei dati è obbligatorio ai sensi del paragrafo 8 e del paragrafo 9 delle linee guida nazionali per la certificazione energetica degli edifici, approvate con il decreto ministeriale del 26/06/2009. Il punto 3 del paragrafo 8 dell'allegato A al D.M. 26-06-2009 prevede che: *"Entro i quindici giorni successivi alla consegna al richiedente dell'attestato di certificazione energetica, il Soggetto certificatore trasmette copia del certificato alla Regione o Provincia autonoma competente per territorio"*. Il paragrafo 9 del sopracitato D.M., prevede in caso di autodichiarazione del proprietario che: *"Entro quindici giorni dalla data del rilascio di detta dichiarazione, il proprietario ne trasmette copia alla Regione o Provincia autonoma competente per territorio."*. Il rifiuto al rilascio dei dati comporta il non corretto adempimento della procedura dettata dalla normativa.
4. I dati non saranno oggetto di diffusione, ma potranno essere comunicati ad altri soggetti pubblici competenti in materia di controllo, secondo quanto previsto dalle leggi.
5. Il titolare del trattamento è: Regione Toscana – Giunta Regionale
6. Il responsabile del trattamento dei dati è il responsabile del Settore Miniere e Energia Direzione generale Politiche Territoriali e Ambientali della Regione Toscana.
7. Gli incaricati del trattamento sono i dipendenti assegnati alla struttura del responsabile;
8. In ogni momento potrà esercitare i Suoi diritti nei confronti del titolare del trattamento telefonando al n. 0553484362 o scrivendo all'indirizzo di posta elettronica certificazione-energetica@regione.toscana.it

Tali diritti le sono riconosciuti dall'art. 7 del D.lgs.196/2003, che per Sua comodità riproduciamo integralmente:

Decreto Legislativo n.196/2003, Art. 7 - Diritto di accesso ai dati personali ed altri diritti

1. L'interessato ha diritto di ottenere la conferma dell'esistenza o meno di dati personali che lo riguardano, anche se non ancora registrati, e la loro comunicazione in forma intelligibile.

2. L'interessato ha diritto di ottenere l'indicazione:

- a) dell'origine dei dati personali;
- b) delle finalità e modalità del trattamento;
- c) della logica applicata in caso di trattamento effettuato con l'ausilio di strumenti elettronici;
- d) degli estremi identificativi del titolare, dei responsabili e del rappresentante designato ai sensi dell'articolo 5, comma 2;
- e) dei soggetti o delle categorie di soggetti ai quali i dati personali possono essere comunicati o che possono venirne a conoscenza in qualità di rappresentante designato nel territorio dello Stato, di responsabili o incaricati.

3. L'interessato ha diritto di ottenere:

- a) l'aggiornamento, la rettificazione ovvero, quando vi ha interesse, l'integrazione dei dati;
- b) la cancellazione, la trasformazione in forma anonima o il blocco dei dati trattati in violazione di legge, compresi quelli di cui non è necessaria la conservazione in relazione agli scopi per i quali i dati sono stati raccolti o successivamente trattati;
- c) l'attestazione che le operazioni di cui alle lettere a) e b) sono state portate a conoscenza, anche per quanto riguarda il loro contenuto, di coloro ai quali i dati sono stati comunicati o diffusi, eccettuato il caso in cui tale adempimento si rivela impossibile o comporta un impiego di mezzi manifestamente sproporzionato rispetto al diritto tutelato.

4. L'interessato ha diritto di opporsi, in tutto o in parte:

- a) per motivi legittimi al trattamento dei dati personali che lo riguardano, ancorché pertinenti allo scopo della raccolta;
- b) al trattamento di dati personali che lo riguardano a fini di invio di materiale pubblicitario o di vendita diretta o per il compimento di ricerche di mercato o di comunicazione commerciale.

Da "luca.gabbrielli" <luca.gabbrielli@ingpec.eu>

A "regione toscana" <certificazione-energetica@regione.toscana.it>

Data giovedì 4 dicembre 2014 - 15:53

2014_12_04-GBBLCU74S26G702A-228

Codice Attestato: **2014_12_04-GBBLCU74S26G702A-228**

Denominazione: **Edificio adibito ad uffici direzionali – piano terra, primo, secondo e terzo**

Indirizzo edificio: **Scali Rosciano, 6/7 - Livorno (LI)**

Dati catastali: **Foglio 93, Particella 132 sub. 3 graf. 133 sub 8**

Proprietà: **Autorità Portuale di Livorno**

Ing. Luca GABBRIELLI	
ORDINE INGEGNERI PROV. LIVORNO	
SEZ. B	Ing. Industriale
N. 35	

Allegato(i)

APE 228-signed.pdf (2070 Kb)

Da "posta-certificata@pec.aruba.it" <posta-certificata@pec.aruba.it>

A "luca.gabbrielli@ingpec.eu" <luca.gabbrielli@ingpec.eu>

Data giovedì 4 dicembre 2014 - 15:53

ACCETTAZIONE: 2014_12_04-GBBLCU74S26G702A-228

-- Ricevuta di accettazione del messaggio indirizzato a certificazione-energetica@regione.toscana.it ("posta ordinaria") --

Il giorno 04/12/2014 alle ore 15:53:34 (+0100) il messaggio con Oggetto
"2014_12_04-GBBLCU74S26G702A-228" inviato da "luca.gabbrielli@ingpec.eu"
ed indirizzato a:

certificazione-energetica@regione.toscana.it ("posta ordinaria")

è stato accettato dal sistema ed inoltrato.


Identificativo del messaggio: opec275.20141204155334.00322.01.2.16@pec.aruba.it

L'allegato datcert.xml contiene informazioni di servizio sulla trasmissione

Allegato(i)

datcert.xml (1 Kb)

smime.p7s (2 Kb)

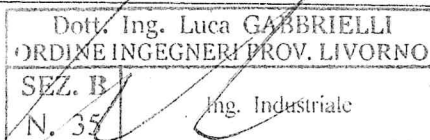

PRESTAZIONE ENERGETICA EDIFICIO D.Lgs. 192/2005, L.R.T. n.39/2005**INFORMAZIONI GENERALI**

Il presente deposito:

☒ non è correlato ad una pratica edilizia☐ è correlato alla pratica edilizia prot.

del


Riferimento alla pratica L.10/91 prot.

del

Riferimento APE già esistente prot.

del

che si intende aggiornare:

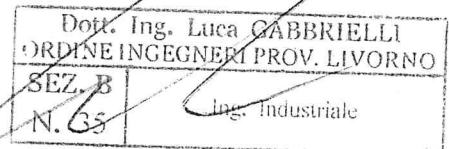RIFERIMENTI DEL PROGETTISTACognome e Nome **Gabbrielli Luca**C.F. **GBBLCU74S26G702A**In qualità di **Tecnico incaricato****Indirizzo Studio: VIA P. Borsellino, Collesalveti n.10/A
57014 COLLESALVETTI (LIVORNO)**Tel. **0586 963010**Cell. **320 0519679**Fax **0586 511514**PEC **luca.gabbrielli@ingpec.eu**e-mail **gabbrielli.luca@virgilio.it**Iscriz. Albo **Ingegneri**n./sez **35**prov. **LI****RIFERIMENTI DEL COMMITTENTE**Cognome/Nome **Gallanti Giuliano**in qualità di **presidente**Rag.Soc. **Autorità portuale di Livorno**Sede/Residenza **livorno****scali Rosciano 67****RIFERIMENTI GENERALI DELL'EDIFICIO**Indirizzo **SCALI ROSCIANO**n. **7** bis - piano **t,1,2,3**Destinazione d'uso (art. 3 DPR 412/93) **E2**Dati catastali: Foglio **93**Particella **132**Subalterno **3**☐ Edificio non ancora accatastatoIntervento: **Riqualificazione energetica**

Dott. Ing. Luca GABBRIELLI
ORDINE INGEGNERI PROV. LIVORNO
SEZ. B
N. 35
Ing. Industriale

Comune di Livorno
Ricevuta dell'invio telematico

Comune di Livorno, 04/12/2014 15:42:55

Lo S.U.A.P. di questa Amministrazione ha ricevuto in data odierna la documentazione trasmessa da
Gabbrielli Luca

Il Responsabile dello S.U.A.P., dopo aver eseguito il controllo formale, invierà la ricevuta o la comunicazione di avvio del procedimento, ai sensi del comma 4 dell'art. 5 del DPR 160/2010. Ricordiamo che lo S.U.A.P., anche su richiesta delle Amministrazioni e degli Uffici comunali competenti, potrà trasmettere eventuali richieste istruttorie ai recapiti di posta elettronica indicati tramite il portale per il presente invio telematico.

Qualora la pratica consista in una Segnalazione Certificata di Inizio Attività, ai sensi dell'art. 19 della Legge 241/1990 e' consentito iniziare immediatamente l'attività stessa. Ricordiamo inoltre che in questo caso l'Amministrazione competente, in caso di accertata carenza dei requisiti e dei presupposti, potrà, nel termine di 60 giorni dalla data della ricevuta che le invierà lo S.U.A.P., adottare motivati provvedimenti di divieto di prosecuzione dell'attività e di rimozione degli eventuali effetti dannosi di essa, e che il termine di 60 giorni di cui sopra non e' efficace qualora le dichiarazioni sostitutive di certificazione e dell'atto di notorietà siano false o mendaci.

Composizione della pratica:

Procedimento: Impianti - D.Lgs. 192/2005, L.R.T. n.39/2005

(file del modulo: 'livorno_ImpiantiL192_1417703973006.pdf.p7m')

Num. prot.115914

Data prot.05/12/2014

Allegato:Impianti - Attestato di Prestazione Energetica edificio (APE)

(file del documento: 'APE 228-signed.pdf.p7m')

Dott. Ing. Luca GABBRIELLI	
ORDINE INGEGNERI PROV. LIVORNO	
SEZ. B	Ing. Industriale
N. 35	