


PORTO DI PIOMBIN

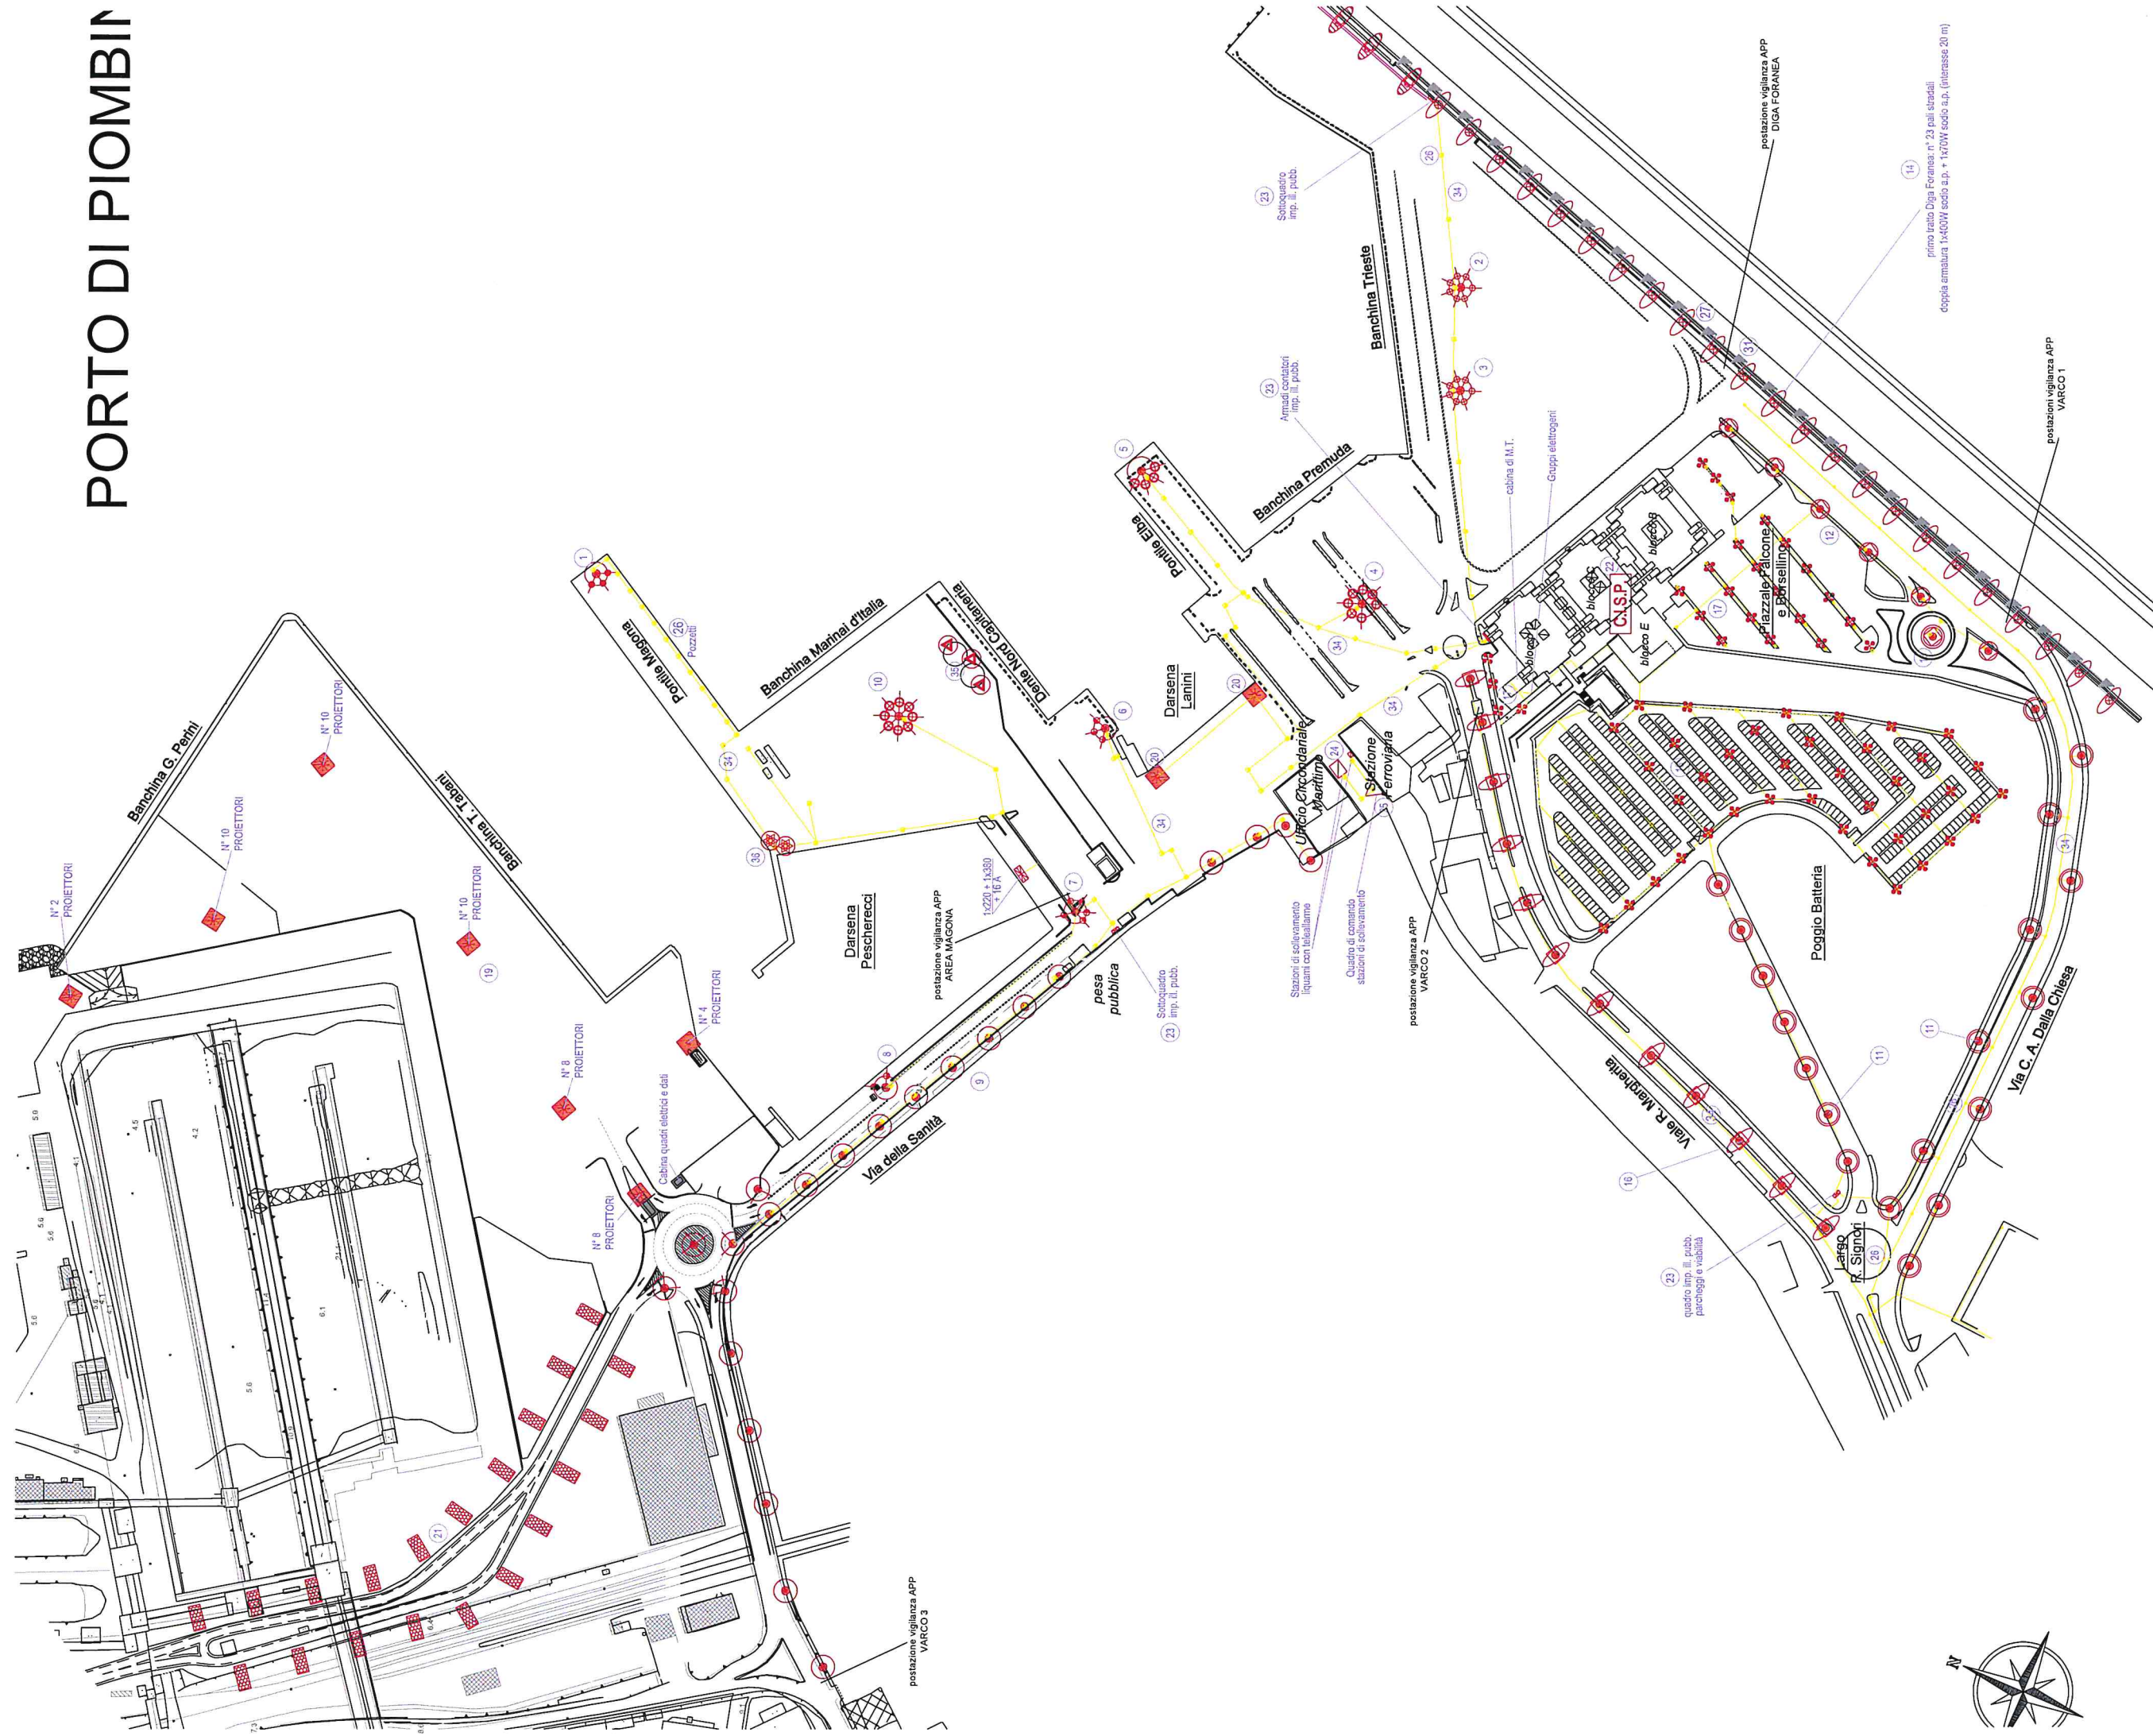

LEGENDA

1		Torre faro: 3x1000W alogenuri metallici H=20 m (ribaltabile)	19		Torre faro: tot. n° 7 tori (n° 52 armature) 21/4/8/10x533W 240LED H=25 m e H=30 m (stabilimento ex Lucchini)
2		Torre faro: 7x400W alogenuri metallici H=15 m	20		Torre faro: tot. n° 2 tori 4x533W 240LED H=20 m (ribaltabile)
3		Torre faro: 7x400W alogenuri metallici H=15 m	21		Lampioni stradali: tot. n° 20 pali 1x24W 100LED H=7 m
4		Torre faro: 7x2000W alogenuri metallici H=35 m (corona mobile)	22		Illuminazione edificio C.I.S.P. - VEDI TAV. 2a - 2b
5		Torre faro: 4x2000W alogenuri metallici H=30 m (corona mobile)	23		quadri di comando e controllo illuminazione pubblica porto
6		Torre faro: 3x400W alogenuri metallici H=15 m (ribaltabile)	24		stazioni di sollevamento liquami
7		Torre faro: 5x400W alogenuri metallici H=15 m	25		quadro di comando stazioni di sollevamento liquami
8		Torre faro: 2x400W alogenuri metallici H=15 m	26		pozzetti di derivazione
9		Lampioni stradali: tot. n° 23 pali (n° 30 armature) 1/21/4x224W 100LED H=8 m	27		pozzetti di derivazione 40x40 cm nuova linea primo tratto Diga Foranea
10		Torre faro: 8x2000W alogenuri metallici H=35 m (corona mobile)	28		pozzetti di derivazione 60x60 cm nuova linea Molo Batteria
11		Lampioni stradali: tot. n° 19 pali 1x400W sodio a.p. H=10 m	29		pozzetti di derivazione 40x40 cm nuova linea Alto Fondale
12		Lampioni stradali: tot. n° 6 pali 1x224W 100LED H=9 m	30		pozzetti di ispezione 120x120 cm nuova linea Alto Fondale
13		Lampioni stradali: tot. n° 1 palo 4x224W 100LED H=9 m	31		cavidotto interrato linea primo tratto Diga Foranea n° 1 x ø 110
14		Lampioni stradali: tot. n° 50 pali 1x400W sodio a.p. + 1x70W sodio a.p. H=10 m	32		cavidotto interrato linea Alto Fondale n° 1 x ø 1000
15		Lampioni stradali: tot. n° 8 pali 2x600W sodio a.p. + 1x70W sodio a.p. H=10 m	33		cavidotto interrato linea Molo Batteria n° 3 x ø 300
16		Lampioni stradali: tot. n° 12 pali 2x250W sodio a.p. H=10 m	34		cavidotti interrati ø 80/120
17		Lampioni stradali: tot. n° 25 pali 1x150W alogenuri metallici H=4 m	35		Armature stradali: tot. n° 3 armature 1x400W sodio a.p.
18		Lampioni stradali: tot. n° 39 pali 1x100W sodio a.p. H=4 m	36		Armature stradali: tot. n° 2 armature 1x200W 4LED