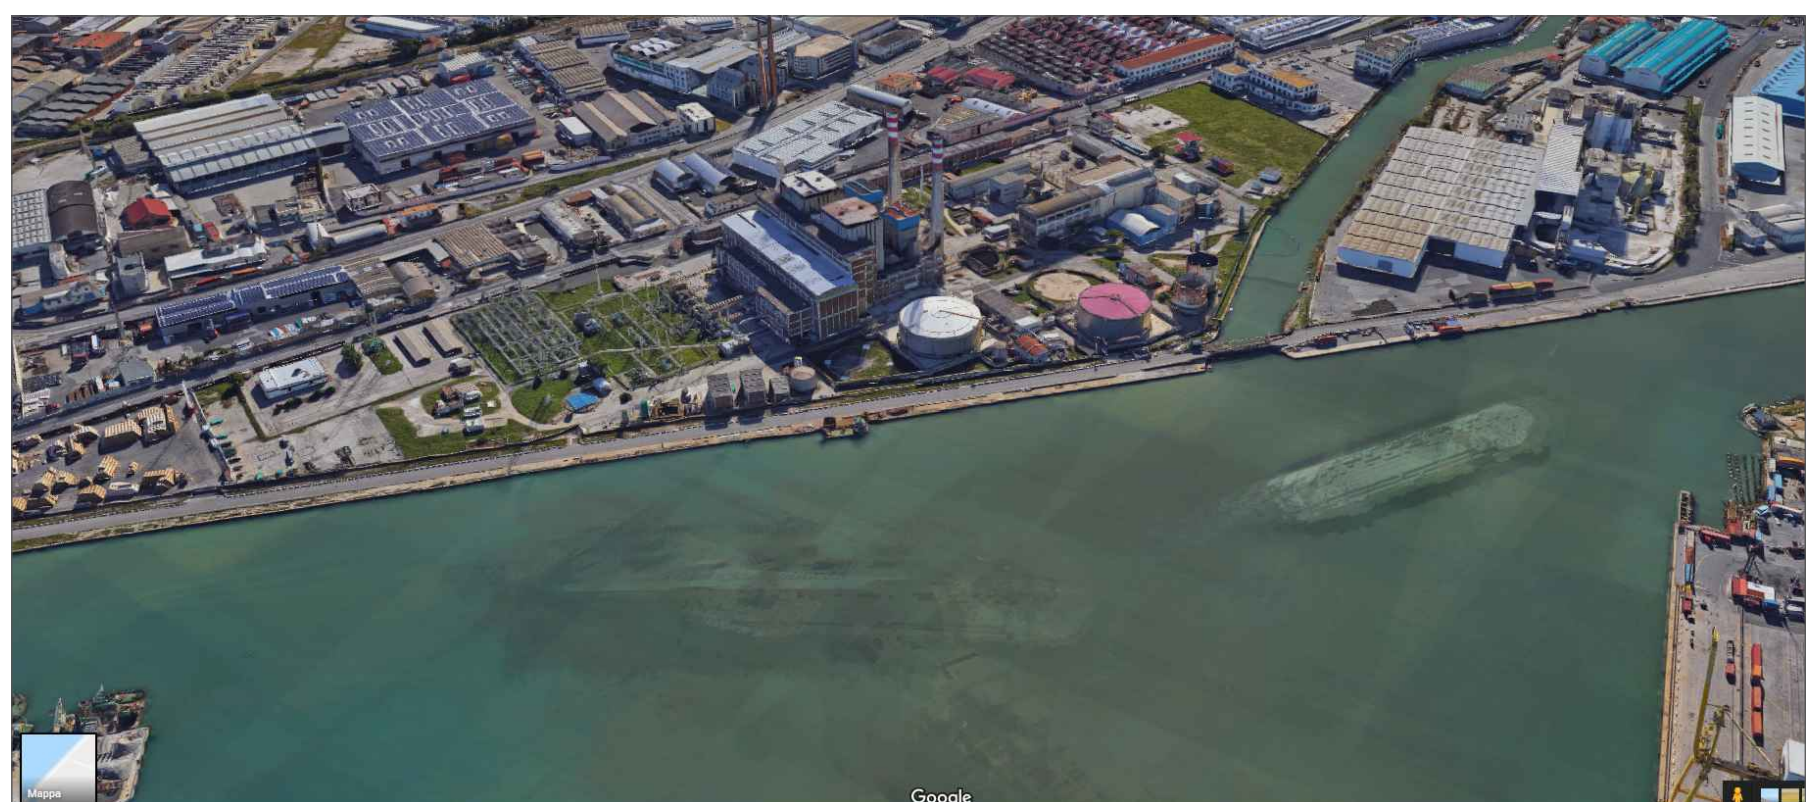
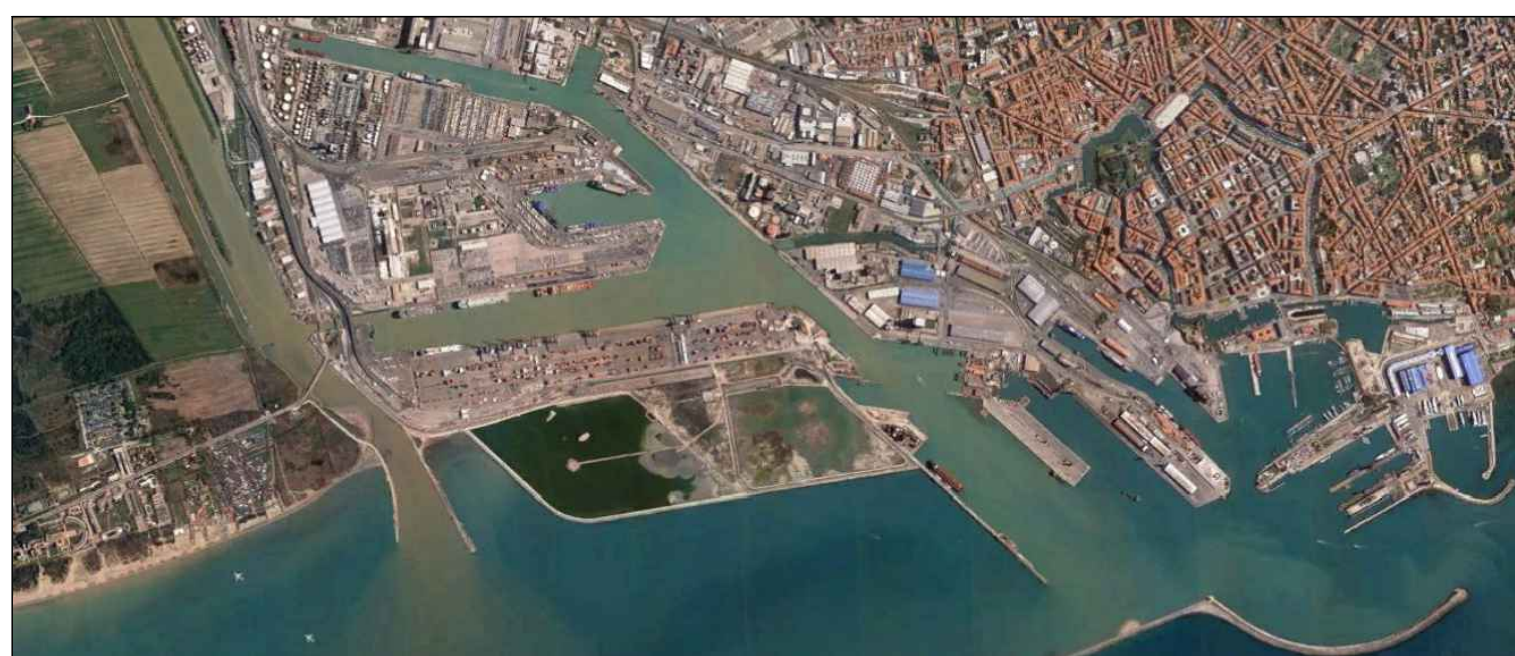


**AUTORITÀ DI SISTEMA PORTUALE DEL MAR TIRRENO SETTENTRIONALE**

ADEGUAMENTO TECNICO FUNZIONALE

PORTO DI LIVORNO

Estratto PRP dalla Tavola n.

Con applicate le modifiche di cui agli ATF approvati:

- delibera 59/2019 dal Comitato di gestione e parere CSLPP n.64/2019,
- Provvedimento n.6/2022 del Commissario straordinario,
- con delibera 35/2022 dal Comitato di gestione e parere CSLPP n.66/2022

REV.	DATA
0	28/06/2022

**PLANIMETRIA STATO DEI LUOGHI
CORREDATO DA
DOCUMENTAZIONE FOTOGRAFICA
AEREA**

TAVOLA :

2

SCALA :
1:10.000