



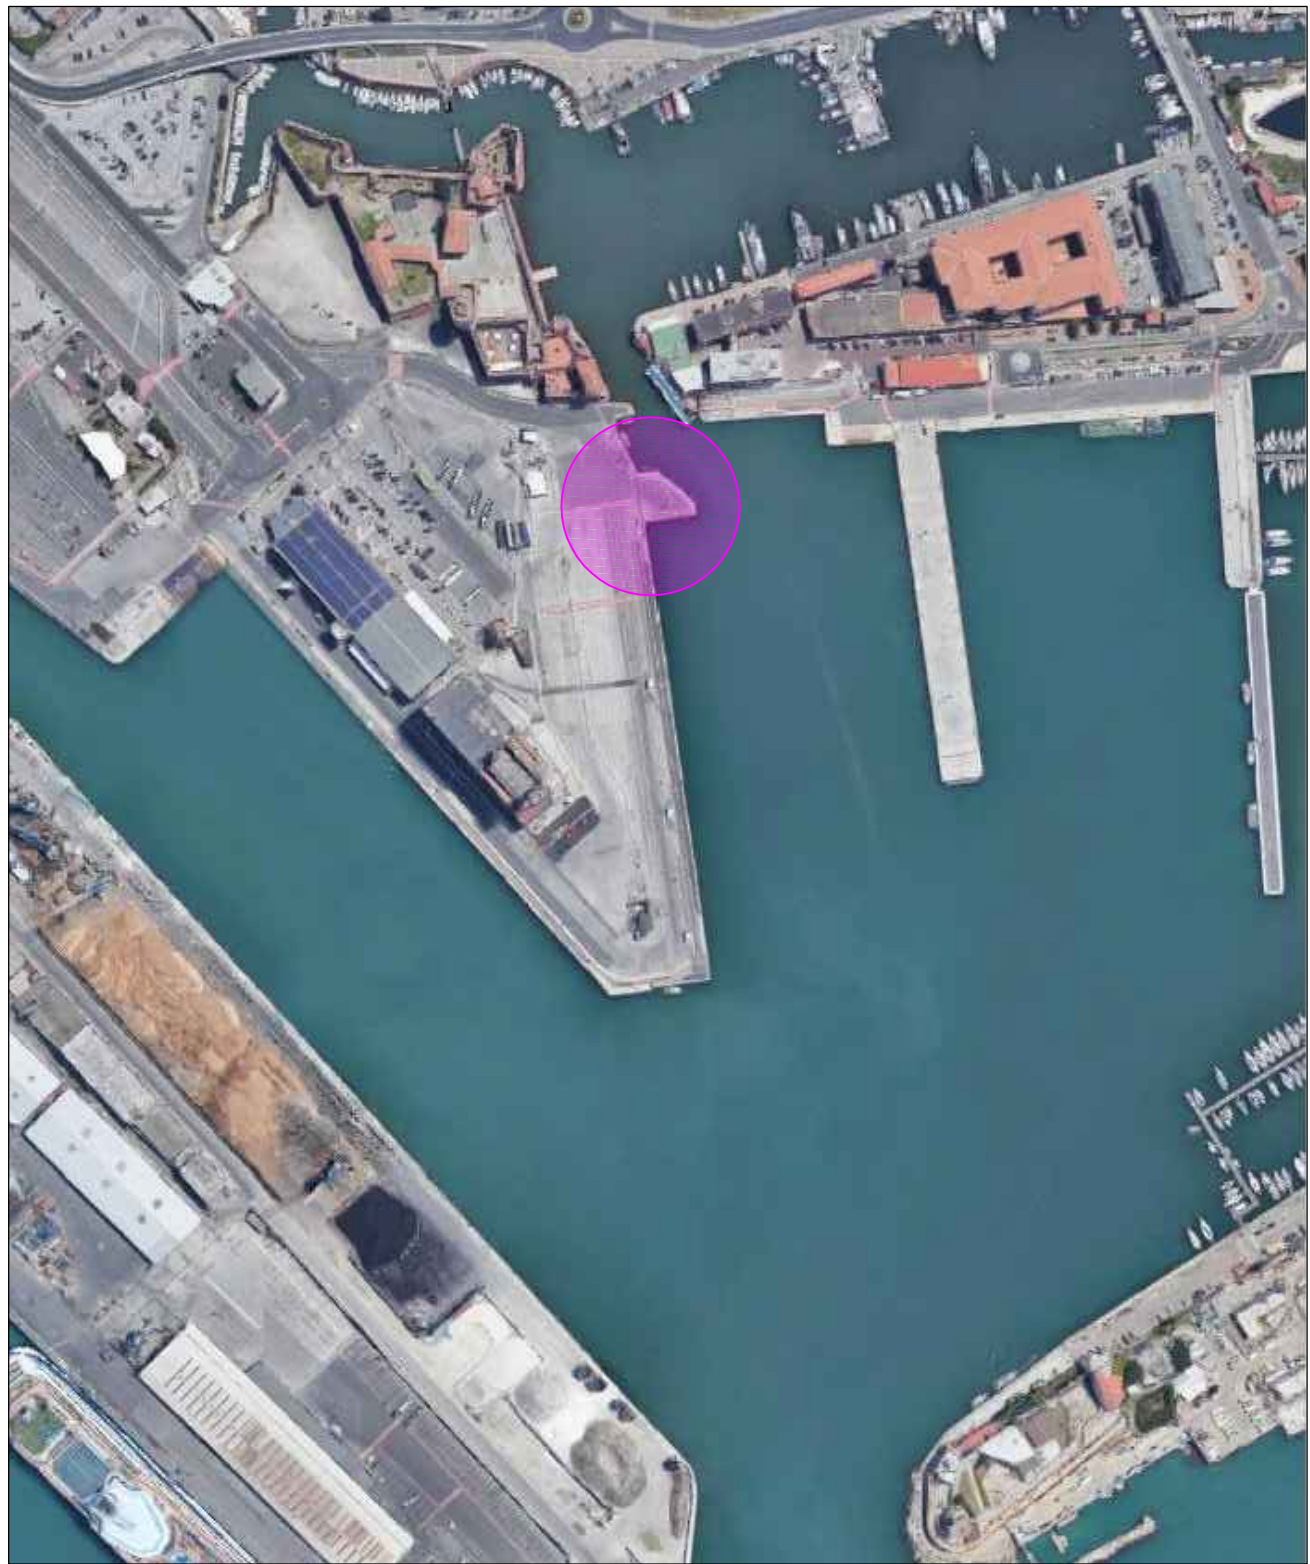

AUTORITÀ DI SISTEMA PORTUALE DEL MAR TIRRENO SETTENTRIONALE

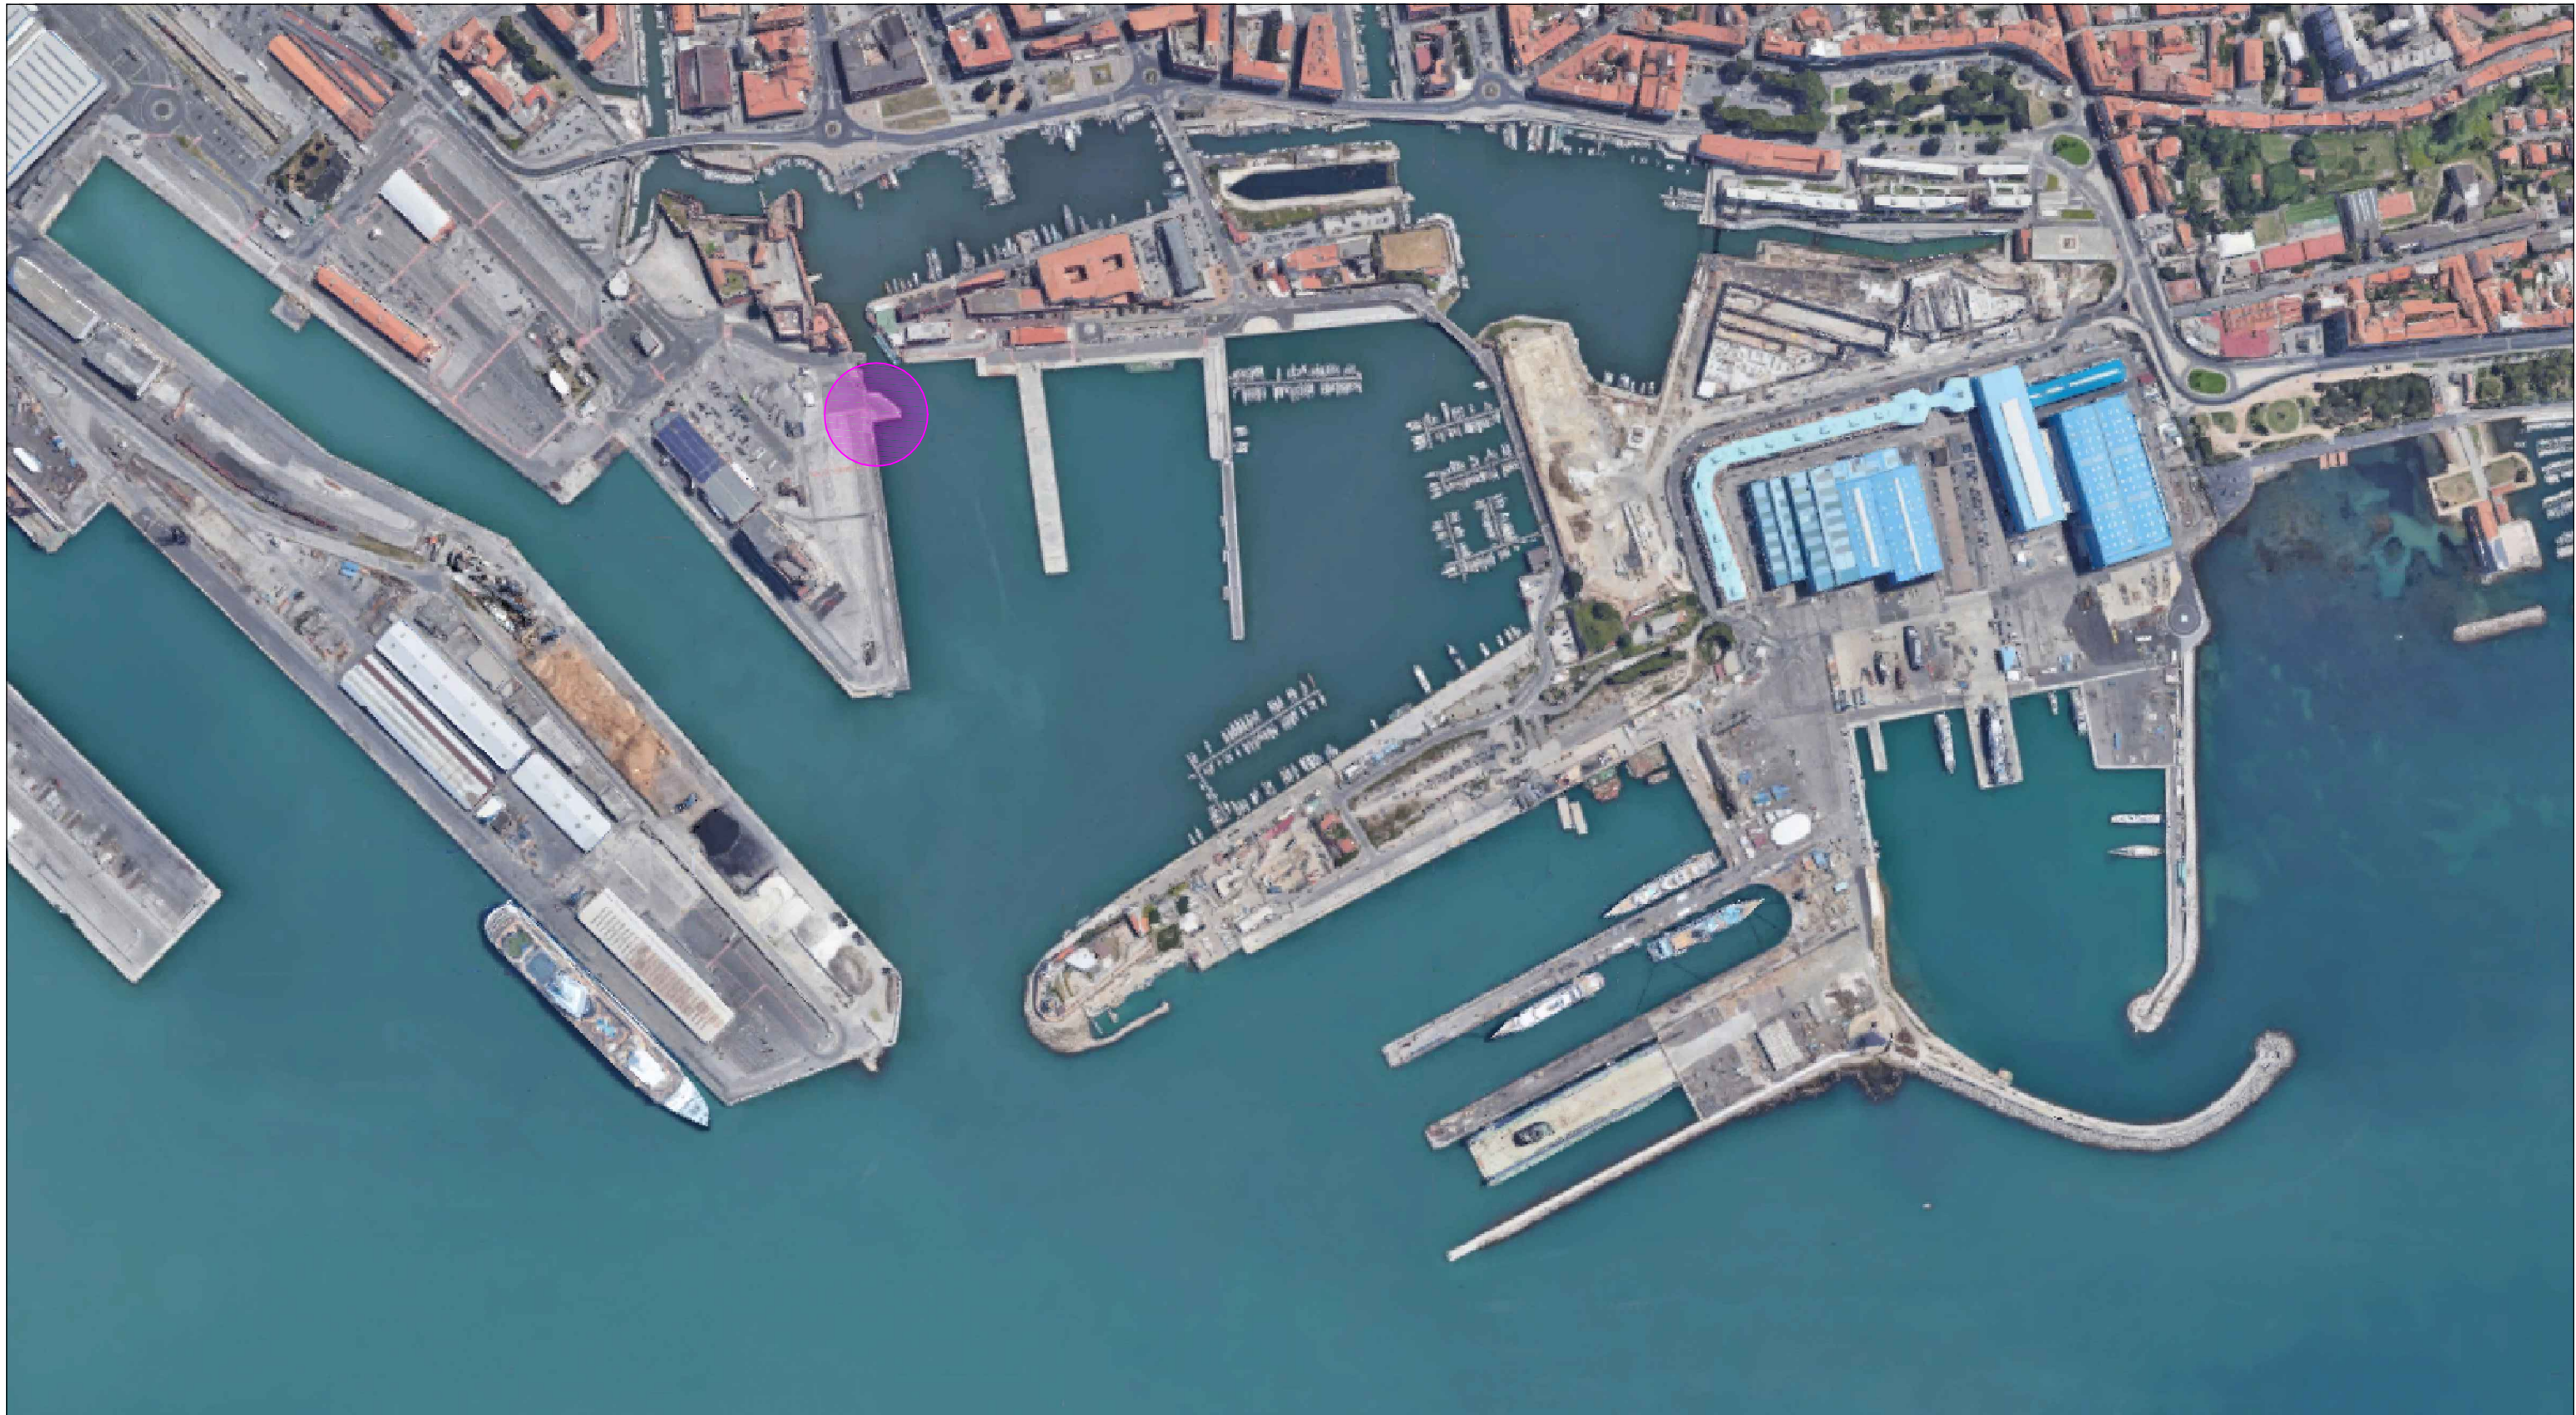

**ADEGUAMENTO TECNICO FUNZIONALE
AREAPORTO PASSEGGERI - AMPLIAMENTO
PIATTAFORMA DI ATTRACCO CALATA SGARALLINO
PORTO DI LIVORNO**

REV.	DATA	STATO ATTUALE CON DOCUMENTAZIONE FOTOGRAFICA AEREA PLANIMETRIA GENERALE	TAVOLA : 2
			SCALA : 1:5,000

