



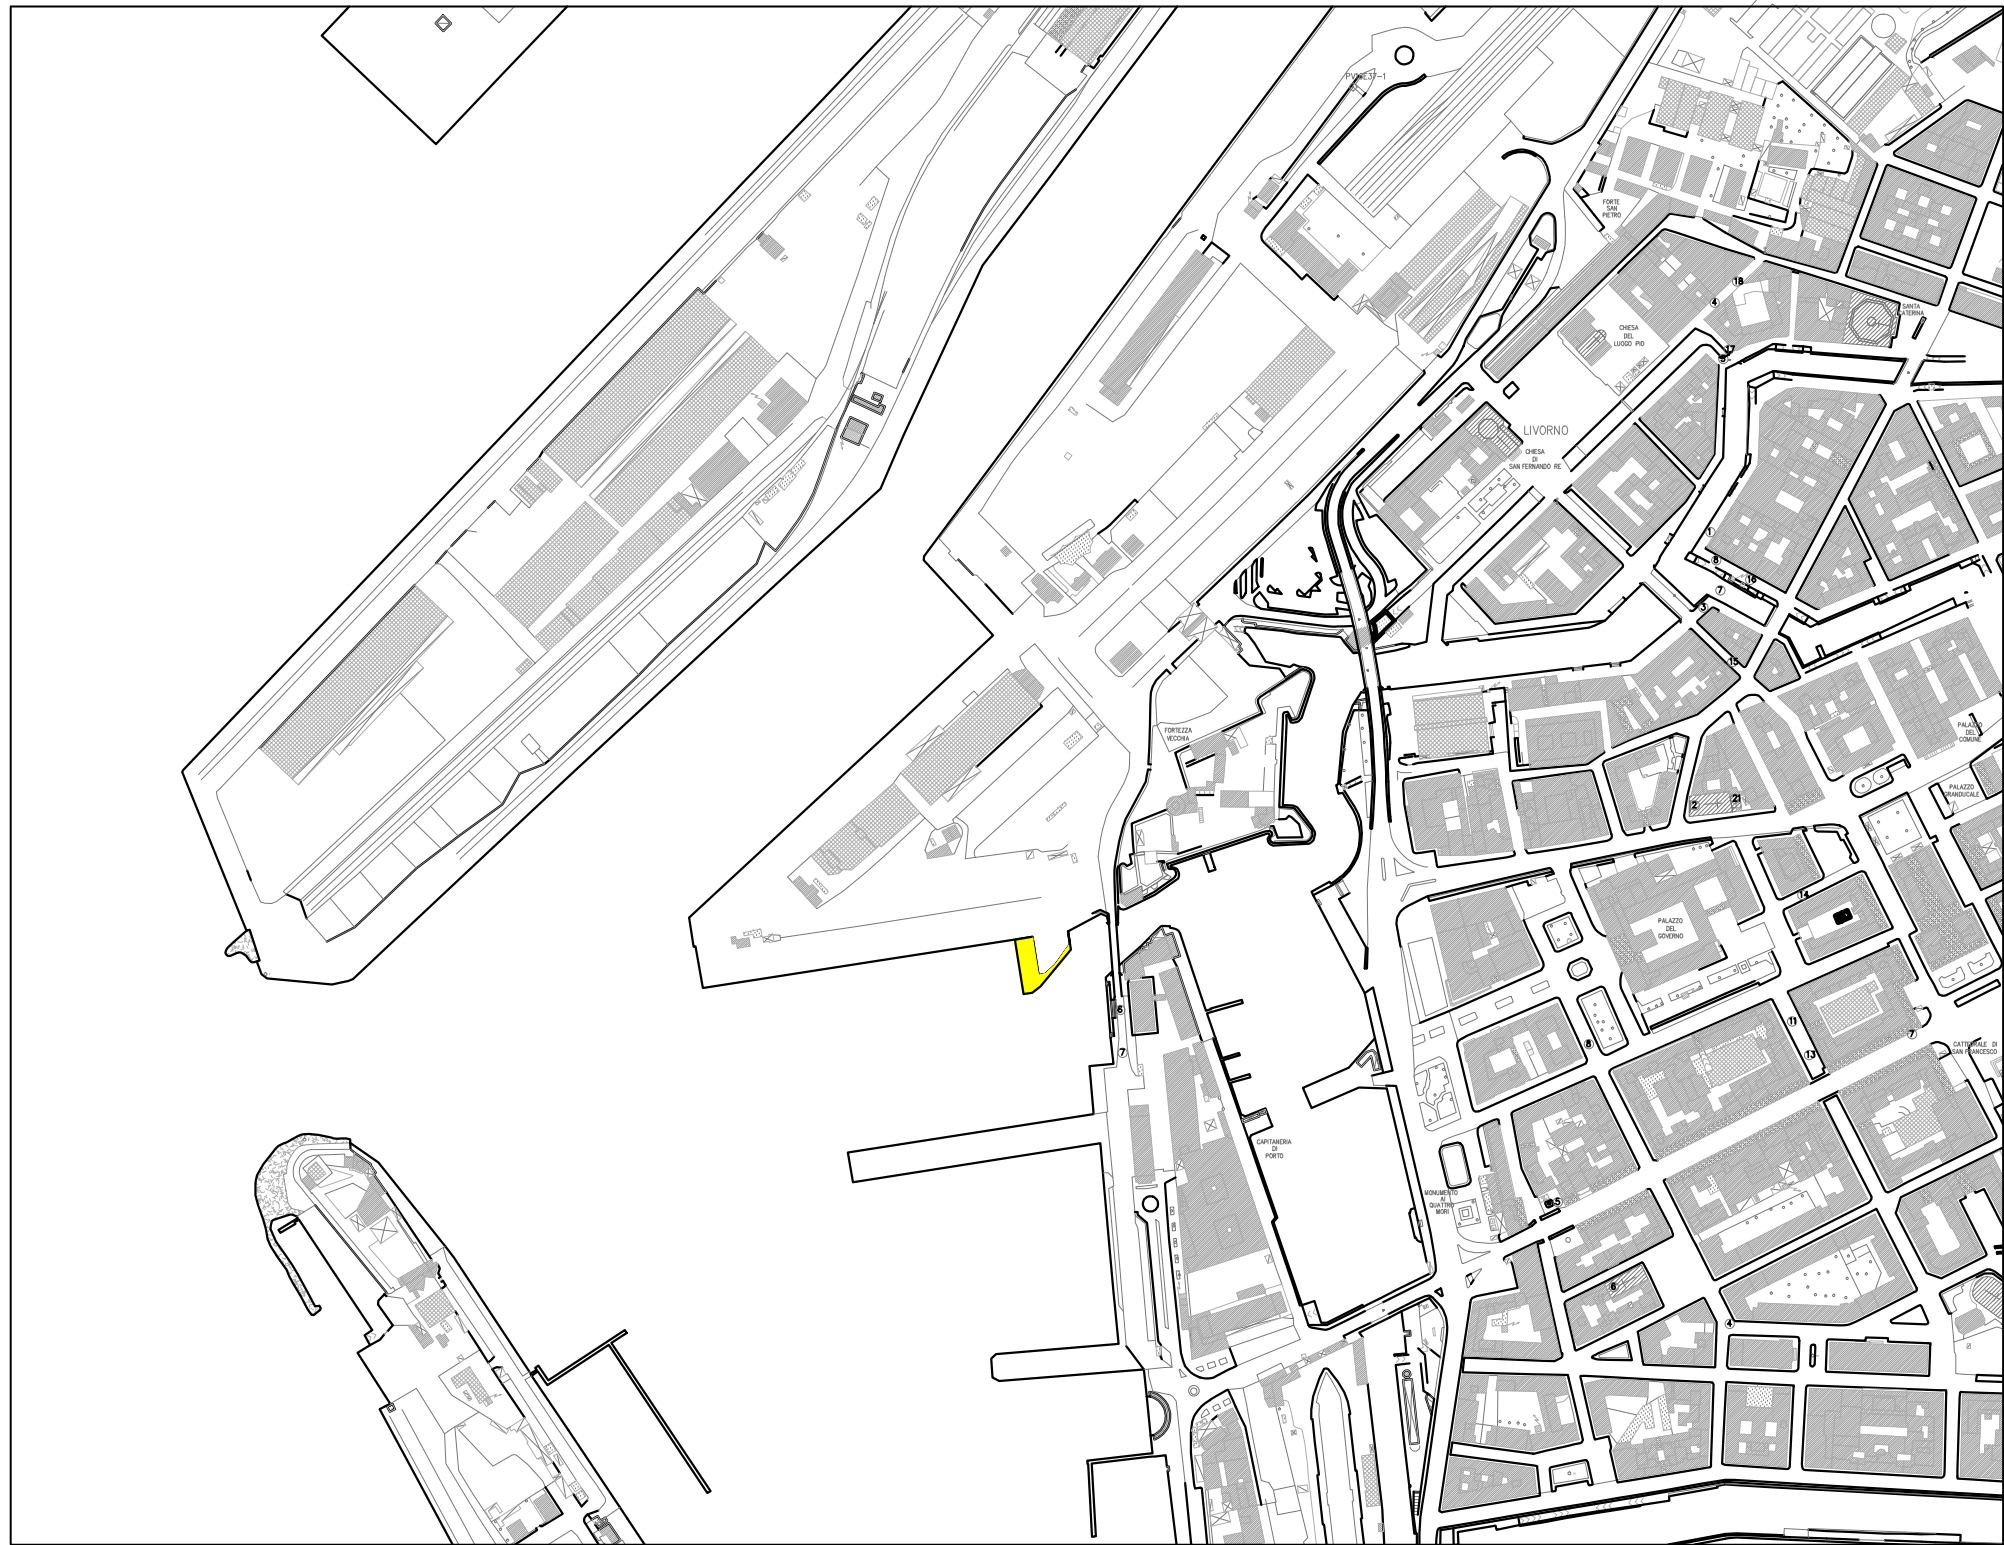

SOVRAPPOSTO ATF CON STATO ATTUALE

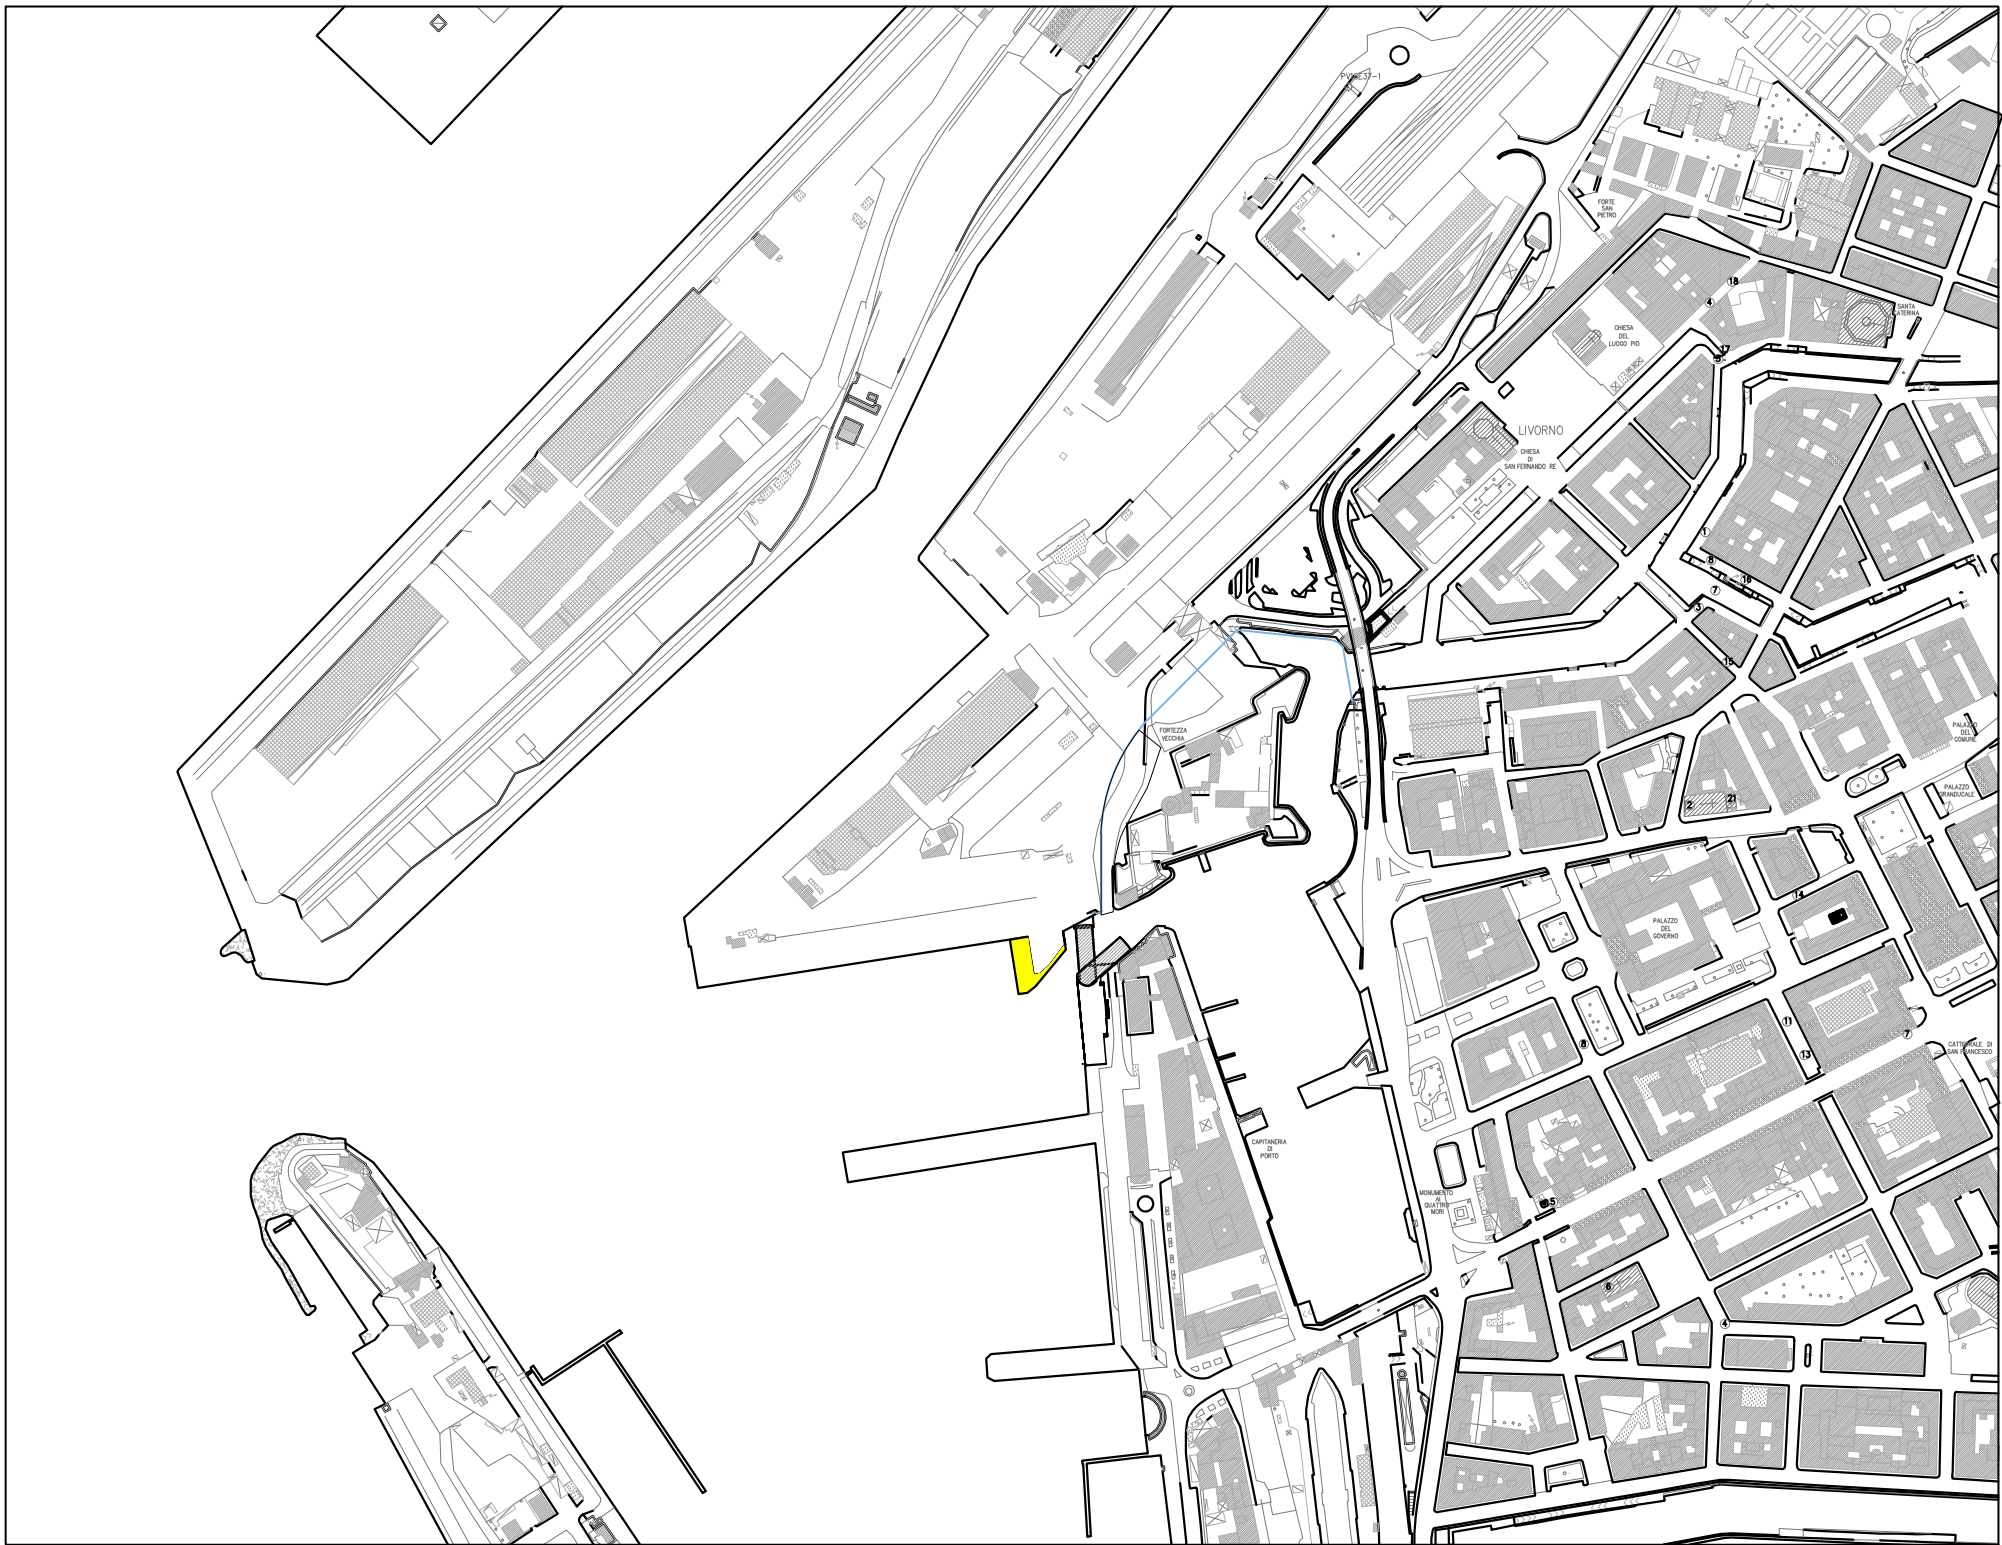

SOVRAPPOSTO ATF CON PRP



SOVRAPPOSTO ATF CON PRP con indicazione delle dimensioni e degli spazi di accesso

AUTORITÀ DI SISTEMA PORTUALE DEL MAR TIRRENO SETTENTRIONALE



ADEGUAMENTO TECNICO FUNZIONALE
AREAPORTO PASSEGGERI - AMPLIAMENTO
PIATTAFORMA DI ATTRACCO CALATA SGARALLINO
PORTO DI LIVORNO

REV.	DATA

PROPOSTA ATF e
SOVRAPPOSTO CON STATO
ATTUALE e PRP
PLANIMETRIA GENERALE

TAVOLA :
3
SCALA :
1:5.000

LEGENDA

- Area di ampliamento della piattaforma di attracco
- Nuovo ponte Girevole (previsto da PRP)
- Indicazione canale di accesso alla Darsena Vecchia e del primo tratto di acquaticità della Fortezza Vecchia



PROPOSTA ATF - CONFIGURAZIONE FINALE ALLO STATO ATTUALE



PROPOSTA ATF - CONFIGURAZIONE FINALE ALLE PREVISIONI DI PRP