

ORDINANZA N. 4

IL COMMISSARIO STRAORDINARIO DELL'AUTORITÀ DI SISTEMA PORTUALE DEL MAR TIRRENO SETTENTRIONALE

VISTO l'articolo 6 della legge 28 gennaio 1994, n. 84, come modificato dall'articolo 7 del decreto legislativo 4 agosto 2016, n.169;

VISTO il Decreto del Ministero delle Infrastrutture e dei Trasporti n° 85 del 7.3.2019 con il quale l'Ammiraglio Ispettore in Ausiliaria Pietro Verna è stato nominato Commissario Straordinario dell'Autorità di Sistema Portuale del Mar Tirreno Settentrionale fino al ripristino degli ordinari organi di vertice;

VISTO l'istanza presentata in data 09.03.2018 dalla Società E.N.I. S.p.A., con la quale è stata rappresentata la necessità di eseguire i lavori per la realizzazione di un sovrappasso oleodotti sul Canale dei Navicelli in adiacenza della via Tintoretto nei pressi del ponte di ferro, per il collegamento della Darsena Petroli con la Raffineria di Stagno;

CONSIDERATO che con prot. n. 16624 del 25.09.2019 l'istanza succitata è stata accolta con parere favorevole da parte della Commissione Tecnica di Valutazione nella seduta del 06.09.2018;

VISTA la documentazione tecnica presentata dalla Società E.N.I. S.p.A. in data 28 marzo 2019, concernente la definizione delle aree di cantiere necessarie per l'esecuzione dei succitati lavori, nonché il relativo cronoprogramma di esecuzione;

VISTO il vigente Codice della Strada ed il relativo Regolamento di esecuzione;

RITENUTO di dover emanare, per quanto di competenza, disposizioni atte a consentire l'esecuzione dei lavori di che trattasi, garantendo la sicurezza pubblica e della circolazione stradale portuale;

VISTI gli artt. 6, comma 4, lett. a) e 8 comma 3, lett. m) della Legge 84/94, come modificata ed integrata con il D.Lgs. 4 agosto 2016, n. 169;

RENDE NOTO

Nel periodo compreso tra il 01 aprile ed il 15 luglio 2019, saranno eseguiti, per conto della Società ENI S.p.A., lavori per la realizzazione di un sovrappasso oleodotti sul Canale dei Navicelli per il collegamento della Darsena Petroli con la Raffineria di Stagno; detti lavori interesseranno le seguenti aree di cantiere poste in adiacenza della via Tintoretto in prossimità del Canale dei Navicelli.

a) Intervento 1: area di cantiere di circa 55x5 m (riferimento planimetrico n.1 di Eni cod. doc. SM02833- CIV -DWG-0044), posta sulla careggiata della Via Tintoretto, nel tratto che conduce al

Varco Zara tra il terminal Sacci e il ponte sul Canale dei Navicelli; la prevista durata del cantiere è dal 01 aprile al 15 luglio 2019.

ORDINA

Art. 1

E' fatto obbligo alla Società ENI S.p.A., in qualità di committente dei lavori citati in premessa, di provvedere in relazione all'attivazione del cantiere di cui alla lettera a) del "RENDE NOTO":

- alla delimitazione fisica dell'area di cantiere atta ad impedire l'accesso a persone estranee ai lavori;
- all'apposizione di idonea segnaletica orizzontale/verticale, diurna e notturna, conforme al Codice della Strada, per la segnalazione di presenza del cantiere, nonché per l'istituzione del senso unico alternato di marcia;

Art. 2

E' fatto altresì obbligo alla Società ENI S.p.A.:

- di garantire che i lavori di che trattasi vengano svolti nel pieno rispetto delle vigenti normative in materia di prevenzione degli infortuni e di igiene del lavoro;
- di adottare ogni altra misura di carattere tecnico e/o organizzativo eventualmente necessaria per garantire la sicurezza della circolazione stradale in adiacenza alle aree di cantiere;
- tenere costantemente informata la Direzione Sicurezza, Ambiente e Servizi dell'Autorità di Sistema Portuale del Mar Tirreno Settentrionale, in merito all'andamento dei lavori relativi ad ogni area di cantiere, nonché dare immediata segnalazione alla stessa Direzione di ogni eventuale criticità relativa alla sicurezza del lavoro e/o di sicurezza della circolazione stradale che si dovesse presentare durante tutto il periodo di esecuzione dei lavori;
- al termine di ogni fase di intervento, ripristinare a regola d'arte le sedi stradali oggetto dei lavori, nonché le originarie condizioni di viabilità.

Art. 3

E' fatto obbligo a chiunque spetti di osservare e far osservare la presente Ordinanza. Salvo che il fatto non costituisca più grave violazione, i trasgressori saranno perseguiti ai sensi dell'articolo 1174 del Codice della Navigazione.

IL COMMISSARIO


"f.to" (Pietro Verna)

Visto: Il Dirigente Coordinatore di Staff. "f.to" (Dott Gabriele Gargiulo)

Visto: Il Responsabile della Sicurezza "f.to" (Stefano Bianco)

Livorno, li 1 aprile 2019

SCALA 1:250

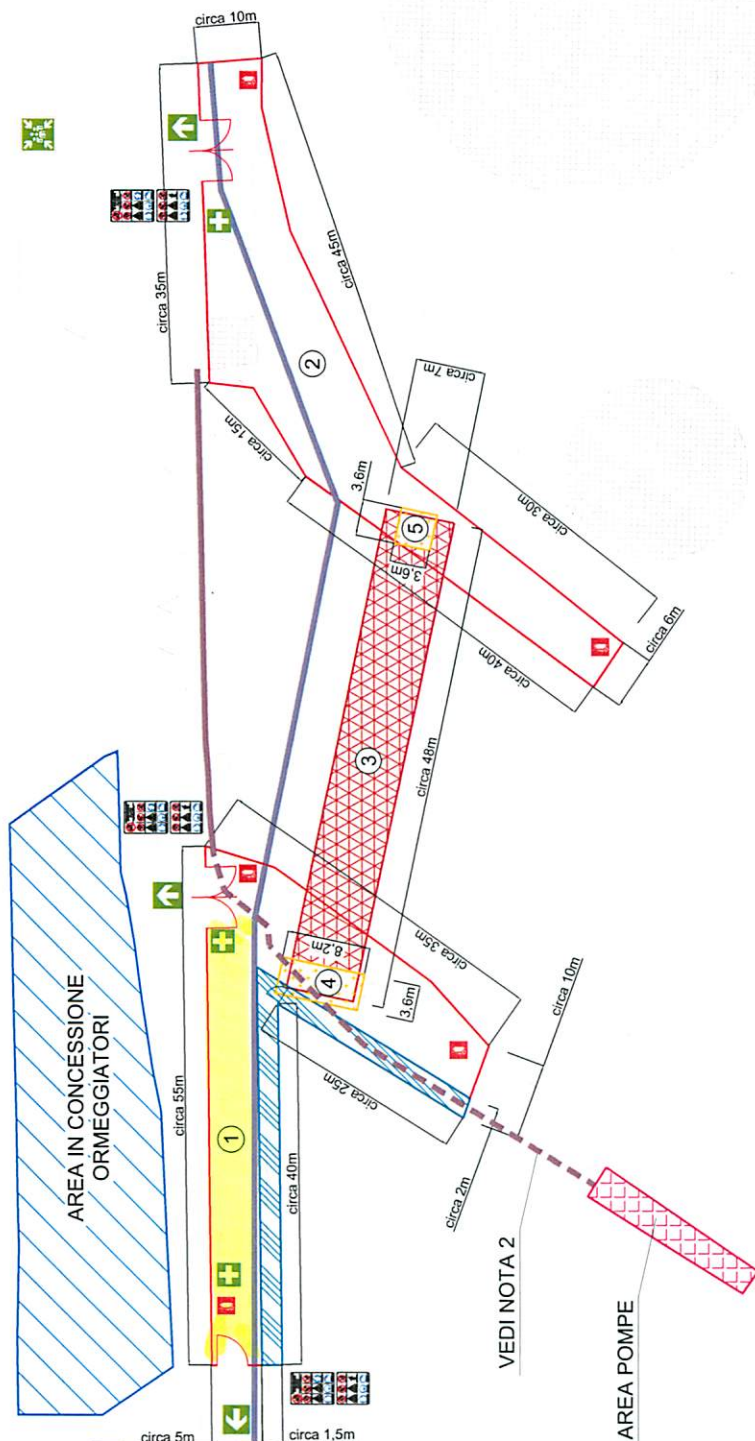

LEGENDA

	PERCORSO OLEODOTTO
	REGINZIONE AREA DI CANTIERE
	PASSAGGIO PER PERSONALE AUTORIZITA' PORTUALE
	CIVO ESISTENTE ALIMENTAZIONE POMPE - TRATTO AEREO
	CIVO ESISTENTE ALIMENTAZIONE POMPE - TRATTO INTERRATO
	AREE FONDAZIONI PONTE
	AREA CONCESSIONE ORNAMENTI
	AREA POMPE PROPRIETA' AUTORIZITA' PORTUALE
	PONTE ATTRAVERSO CANALE
	AREA PASSAGGIO PER PERSONALE AUTORIZITA' PORTUALE
	VIE DI FUOGA
	PUNTO DI RACCOLTA
	CASSETTA PRONTO SOCCORSO
	CATELLO DI CANTIERE
	ESTINTORE CARRELLATO


DETTAGLIO AREE DI CANTIERE

POS.	DESCRIZIONE AREA	SUP. AREA	OCCUPAZ. AREA
①	AREA DI CANTIERE "OVEST"	600mq circa	DAL 01/04/19 AL 15/07/19
②	AREA DI CANTIERE "EST"	600mq circa	DAL 01/04/19 AL 15/07/19
③	PONTE ATTRAVERSAMENTO CANALE	350mq circa	DAL 01/04/19 AL 15/07/19
④	FONDAZIONE PONTE "OVEST"	30mq circa	DAL 01/04/19 AL 15/07/19
⑤	FONDAZIONE PONTE "EST"	13mq circa	DAL 01/04/19 AL 15/07/19

NOTE

...SARA' PREDISPOSTO IL NECESSARIO PASSAGGIO VERSO L'AREA DELLE POMPE (IPOTIZZATO COME DA CAMPITURA CELESTE) AL PERSONALE DELL'AUTORITA' PORTUALE DURANTE LA FASE DI CANTIERE.

INQUADRAMENTO GENERALE
SCALA 1:10.000

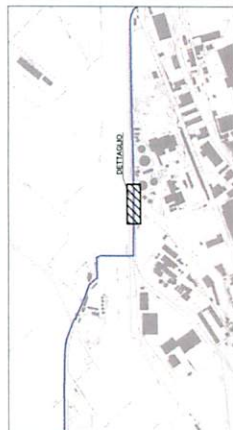

 eni s.p.a. eni raffineria di livorno		OLEODOTTO 34 - INTERVENTO 5	
Si S  Inte		Raffineria Selenia LIVORNO	
COMPENSA DA ENI - 1900ME SOSTA ENI		COSE DOCUMENTO SMQ2833-CIV-DWG-0044	
SOSTA ENI		FORMATO A1	
SOSTA ENI		SCALA 1/1	
SOSTA ENI		TAVOLA 1/1	