


OGGETTO	RICHIESTA DI OCCUPAZIONE TEMP.		
PROPRIETA'	AREA DEMANIALE		
RICHIEDENTE	ACI LIVORNO SPORT		
DESTINAZIONE	PARCO ASSISTENZA 54 RALLY DELL'ELBA		
COMUNE	PORTOFERRAIO - CALATA ITALIA		
PLANIMETRIA	febbraio 2021		
	scala 1:1000		
	tavola unica		
Cristiana Rossetti Architetto Piazzale Premuda 2/g, 57025 Piombino LI tel. 348.2204045 www.arpageo.it - cristabio@gmail.com			

021 - 15:55

commitgente

il tecnico

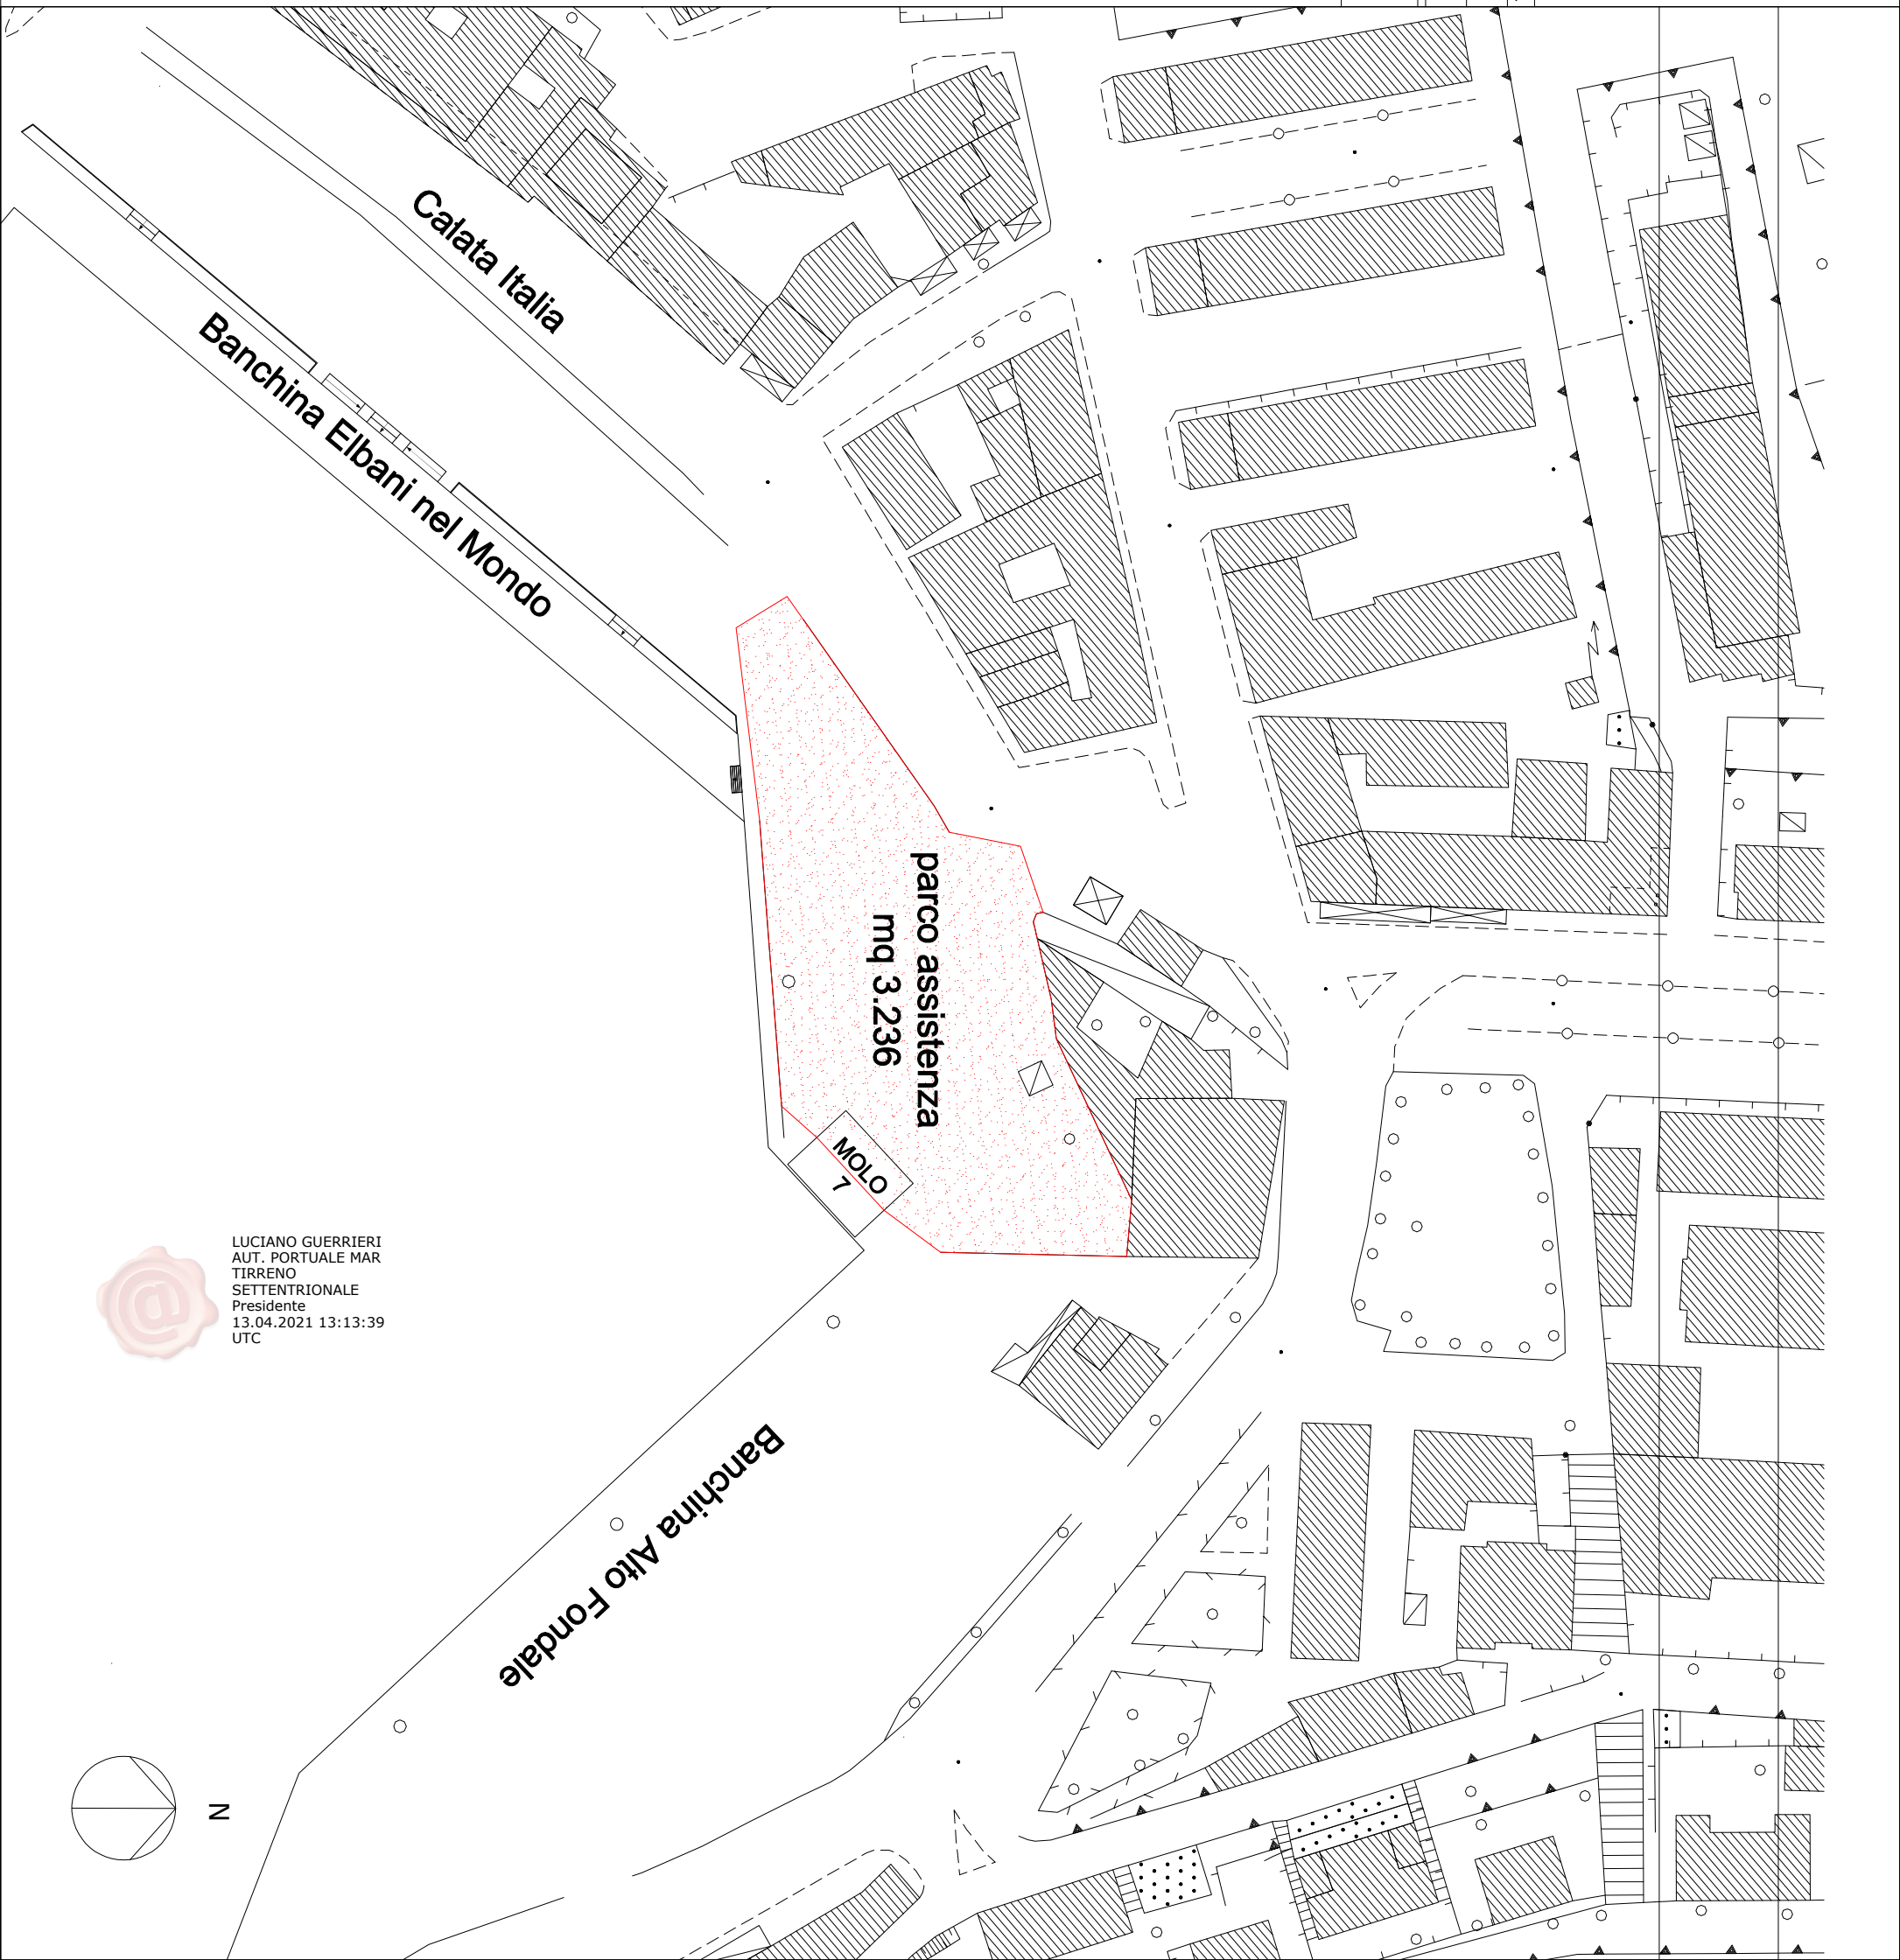

LUCIANO GUERRIERI
AUT. PORTUALE MAR
TIRRENO
SETTENTRIONALE
Presidente
13.04.2021 13:13:39
UTC