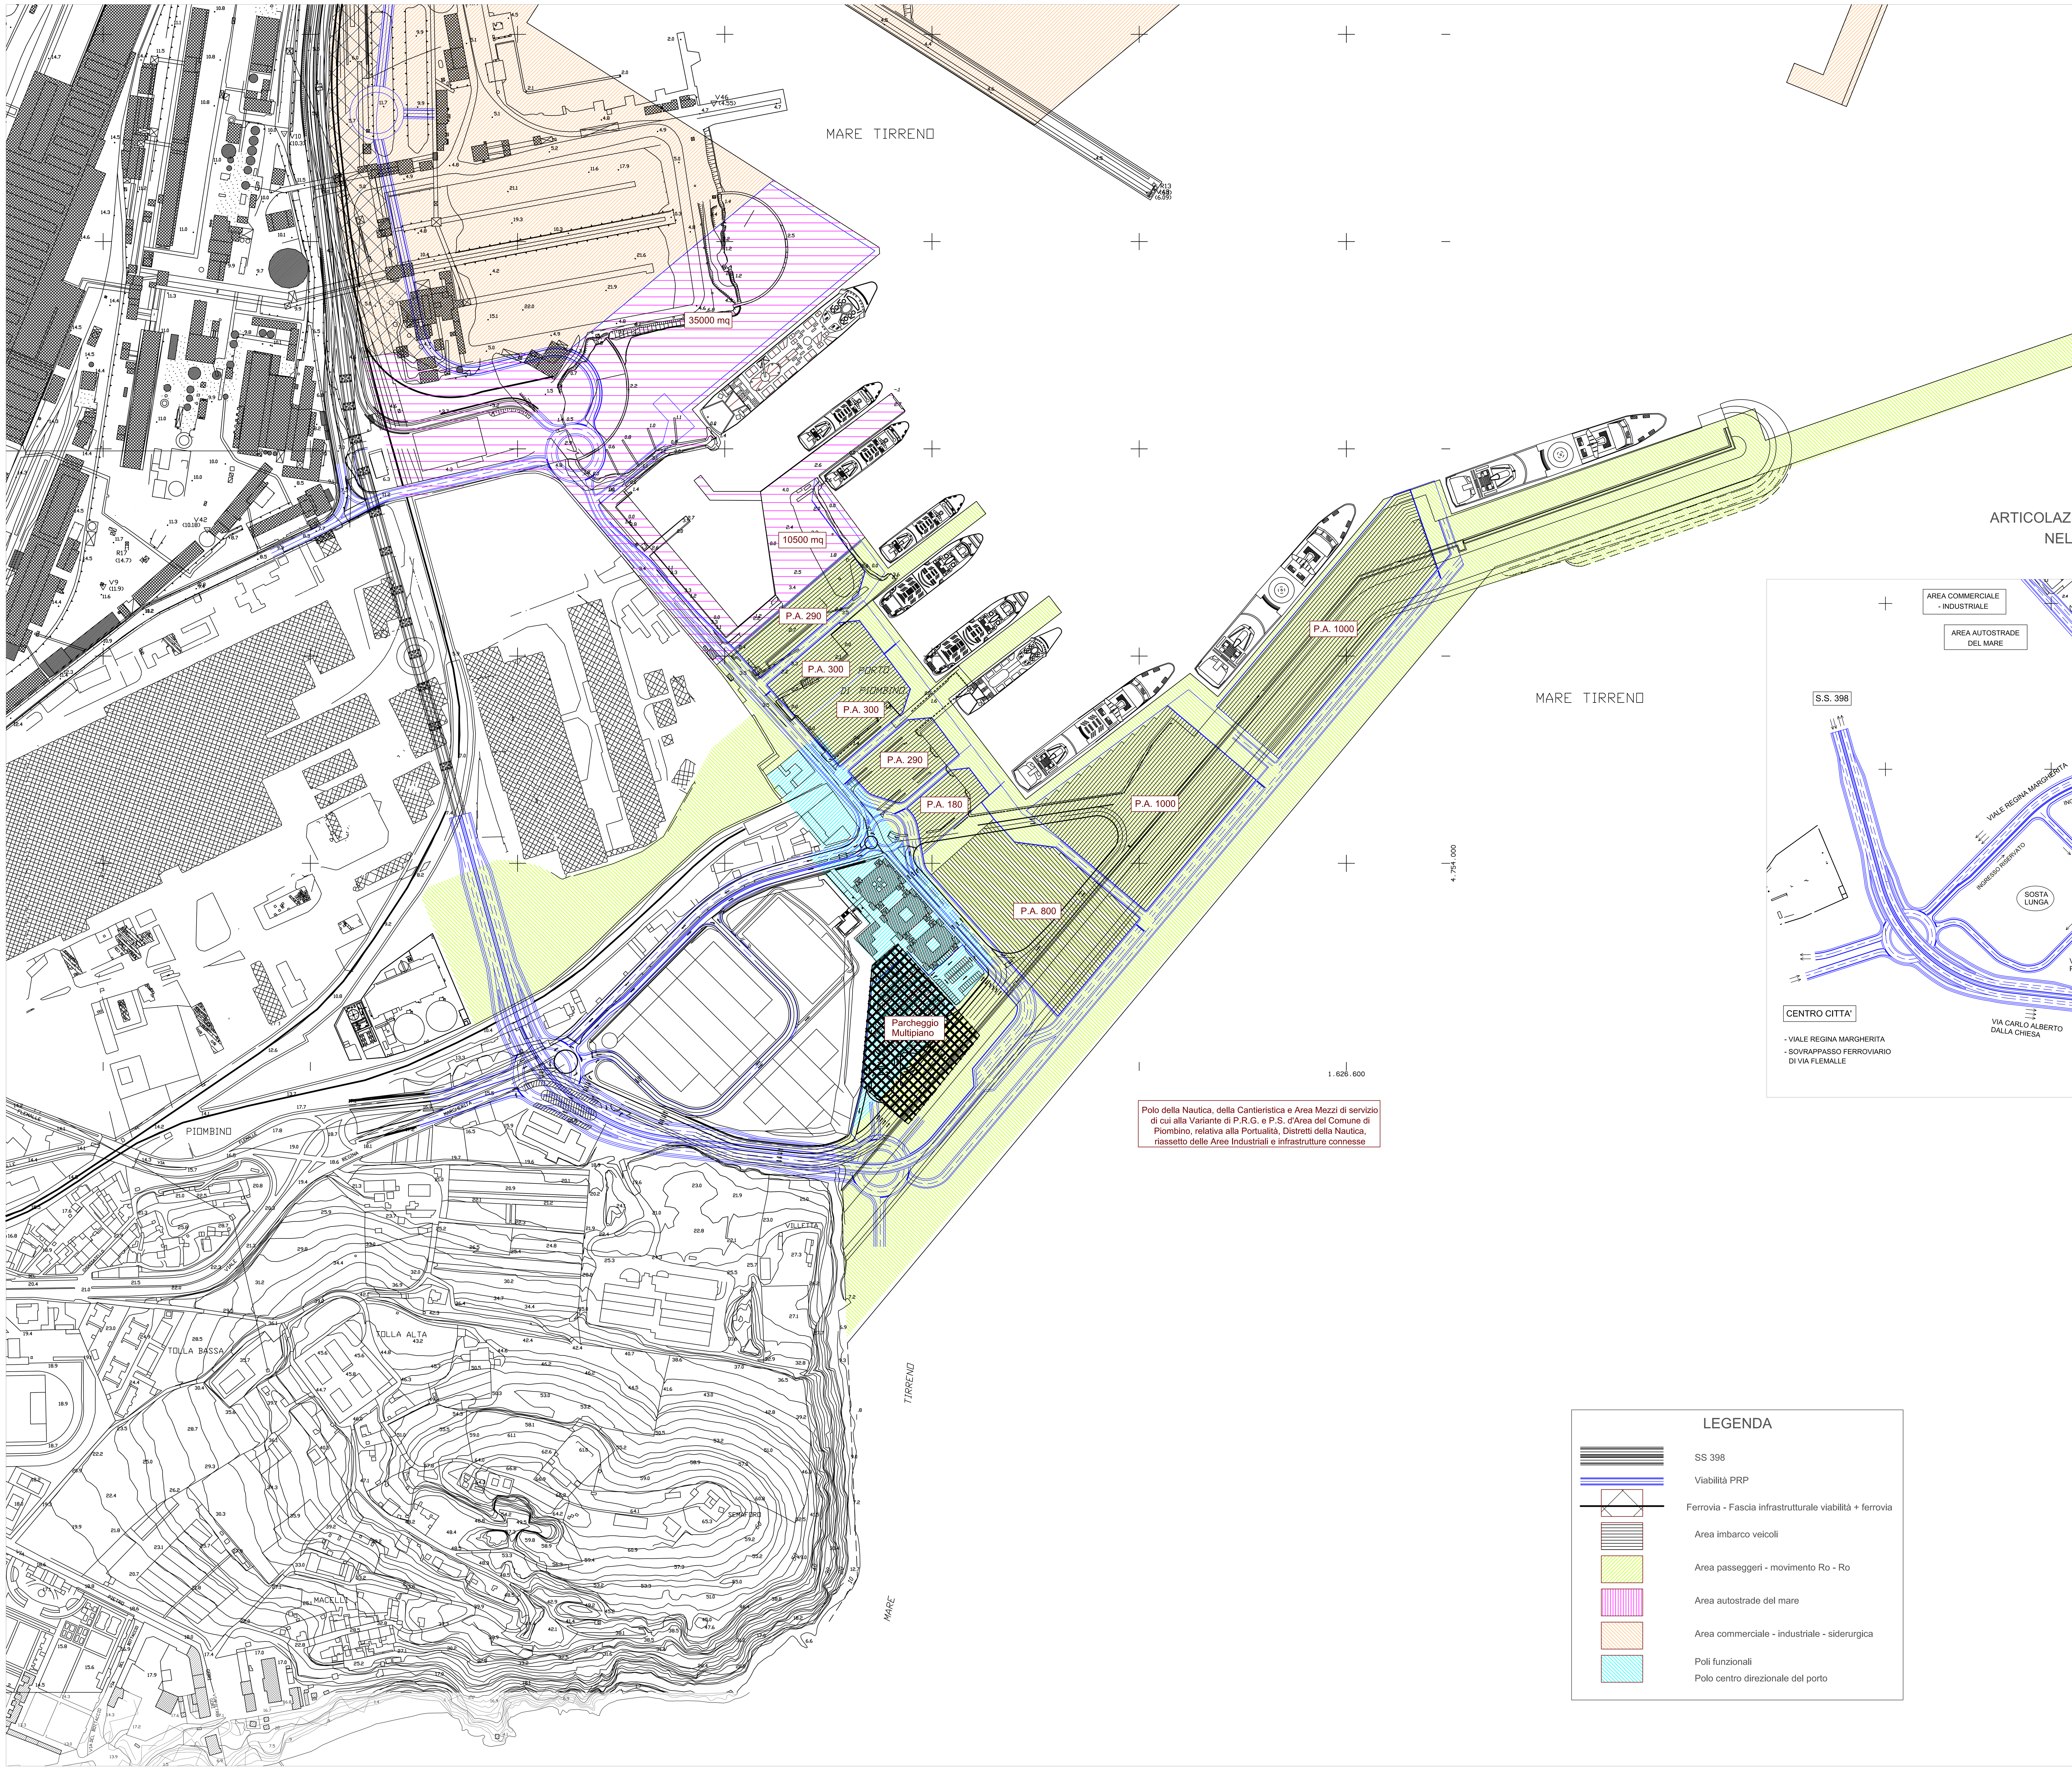

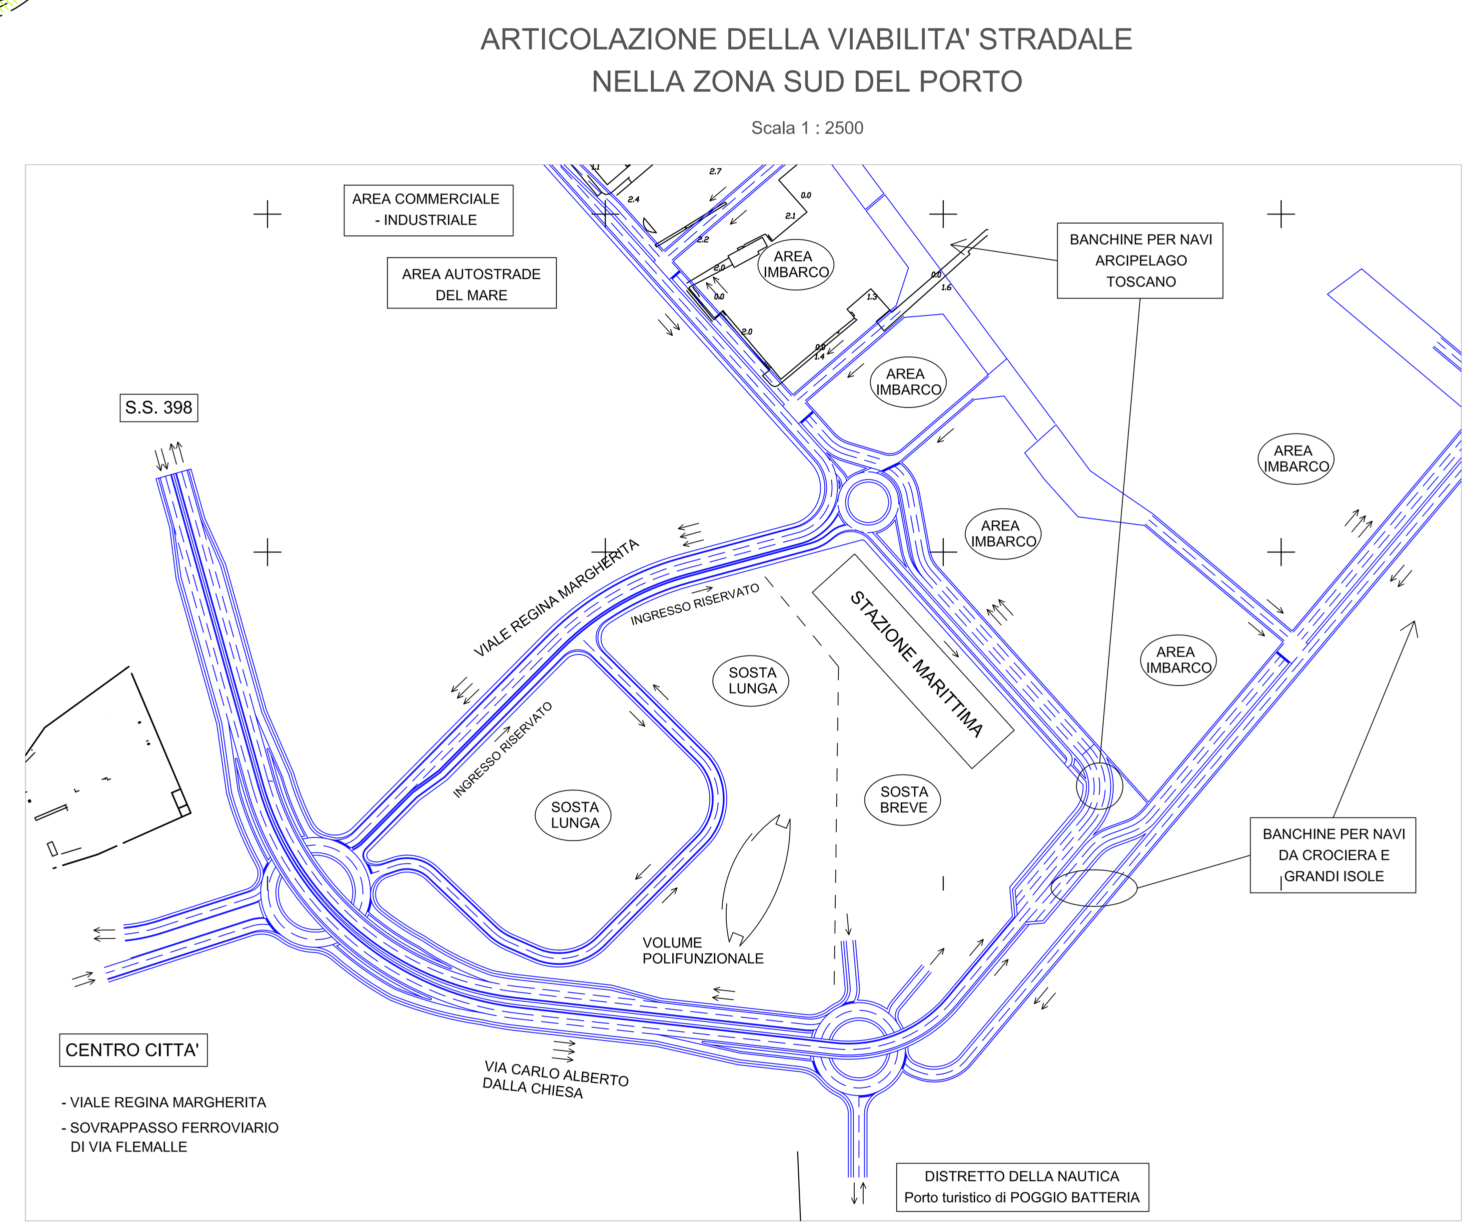

AUTORITA' PORTUALE DI PIOMBINO

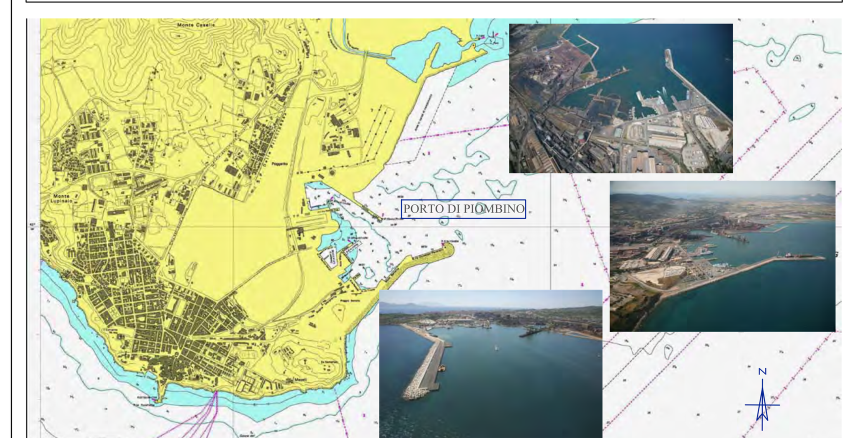

NUOVO PIANO REGOLATORE PORTUALE

Porto di Piombino

ANNO 2008

Titolo elaborato:
VIABILITA' ED INTERCONNESSIONI INFRASTRUTTURALI STRADALI E FERROVIARIE PIANIFICATE E PROGRAMMATE - AMBITO PORTUALE CON DARSENA INTERNA -

Codice elaborato: ST-05.1

Rev.	Data	Descrizione modifica	redatto	verificato	approvazione
0	Lug/08	Emissione	A.T. A.P.P.	R.U.P. A.P.P.	Delibera del C.P. n° 19/08
1	Mar/09	Recepimento del voto n. 178/08 del 13/02/2009 del C.S.LL.PP. e osservazioni presentate alla Variante di P.R.G. e P.S. d'Area del Comune di Piombino	A.T. A.P.P.	R.U.P. A.P.P.	Delibera del C.P. n° 08/09
2	Sett/12	Recepimento prescrizioni DVA-DEC. 2012-0000478	A.T. A.P.P.	R.U.P. A.P.P.	Delibera del C.P. n°___/12

Scala : 1:2.000 / 1:2.500

Redatto con il supporto di:

Coordinatore: *Prof. Ing. Alberto Noli*
Aspetti economici e trasporti: *Prof. Ing. Paolo Sammarco*
Infrastrutture stradali e ferroviarie: *Dott. Ing. Luciano Della Lena*
Aspetti ambientali: *Studio Ambiente Italia*
Aspetti idraulico marittimi: *Prof. Ing. Alessandro Togna*
Aspetti marittimo strutturali: *Dott. Ing. Marco Tartaglini*
Aspetti geotecnici: *Prof. Ing. Salvatore Miliziano*
Analisi costi benefici: *Studio Cles*
Dinamica costiera: *Prof. Ing. Pierluigi Aminti*
Aspetti idraulici: *Dott. Ing. Fernando Muccetti*
Aspetti programmatici: *Dott. Arch. Silvia Viviani*

RESPONSABILE TECNICO:
Dott. Ing. Sandra MUCCETTI

I COLLABORATORI:
Dott.ssa Roberta MACII
Geom. Antonio SAVIOZZI

RESPONSABILE DEL PROCEDIMENTO
Il Segretario Generale
Avv. Paola MANCUSO

PRESIDENTE DELL'AUTORITA' PORTUALE DI PIOMBINO
Luciano GUERRIERI