



Autorità di Sistema Portuale del Mar Tirreno Settentrionale

PORTO di PORTOFERRAIO

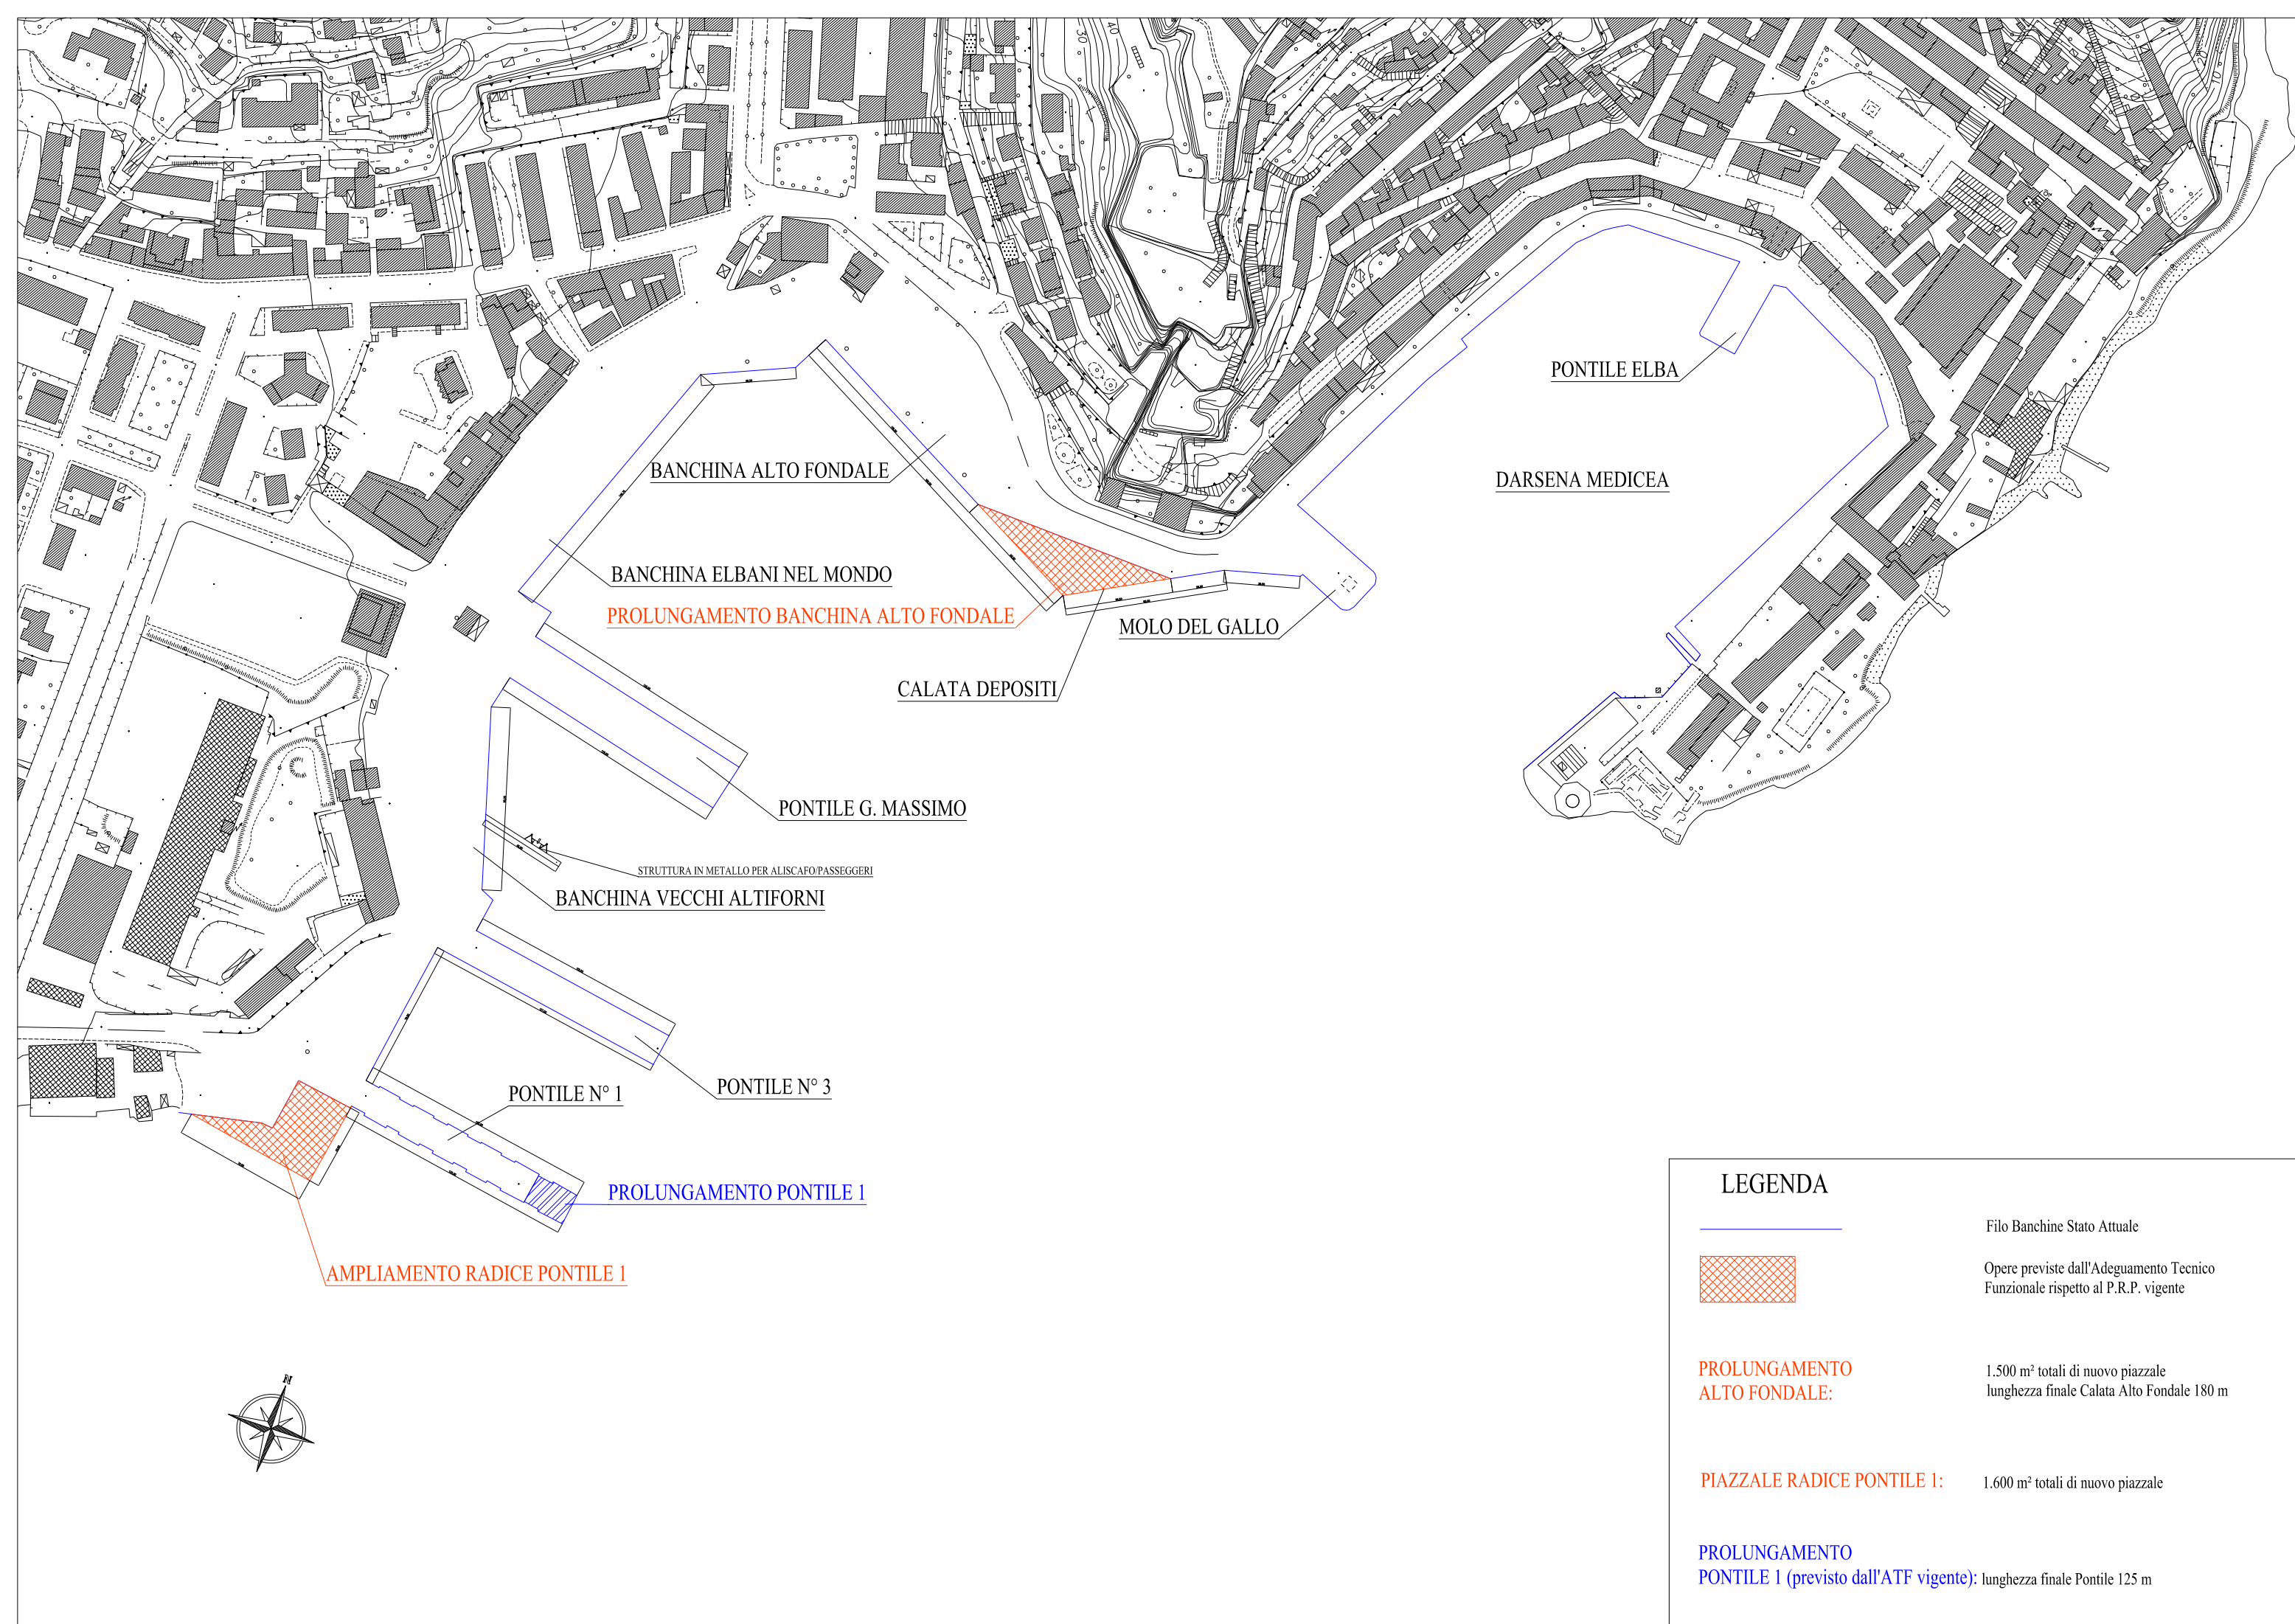
Adeguamento Tecnico Funzionale
al Piano Regolatore Portuale vigente



Stato Sovrapposto
P.R.P. Vigente e A.T.F.

TAV. N° 3

Data Maggio 2019

SCALA: 1:2.000



LEGENDA	
	Filo Banchine Stato Attuale
	Opere previste dall'Adeguamento Tecnico Funzionale rispetto al P.R.P. vigente
PROLUNGAMENTO ALTO FONDALE:	1.500 m ² totali di nuovo piazzale lunghezza finale Calata Alto Fondale 180 m
PIAZZALE RADICE PONTILE 1:	1.600 m ² totali di nuovo piazzale
PROLUNGAMENTO PONTILE 1 (previsto dall'ATF vigente):	lunghezza finale Pontile 125 m