LEGENDA DELLE FUNZIONI

- FERROVIE
- OPERE FORANEE
- LIMITE DEMANIO MARITTIMO

C - FUNZIONE COMMERCIALE / PORTUALE

- C.1 - MOVIMENTAZIONE E STOCCAGGIO CONTAINER
- C.1.1 - AREA PORTO CONTENITORI: FUNZIONE PRINCIPALE CONTAINER SECONDARIA MULTIPURPOSE
- C.2 - AUTOSTRADE DEL MARE - MOVIMENTAZIONE E STOCCAGGIO RO-RO, TRAILERS, AUTO NUOVE
- C.3 - MOVIMENTAZIONE E STOCCAGGIO RINFUSE SOLIDE FORESTALI ED ALIMENTARI
- C.4 - COMMERCIALE MULTIPURPOSE (Merci varie ed unitizzate, rinfuse solide convenzionali, auto nuove)
- C.4.1 - AREA TERMINAL COMMERCIALE MULTIPURPOSE DESTINATO PREVALENTEMENTE ALLA MOVIMENTAZIONE E STOCCAGGIO RINFUSE SOLIDE CONVENZIONALI
- C.5 - COMMERCIALE AREA SERVIZIO MERCI UNITIZZATE

I - FUNZIONE INDUSTRIALE

- I.1 - RIPARAZIONE, MANUTENZIONE, TRASFORMAZIONE, COSTRUZIONE ED ALLESTIMENTO NAVALE
- I.2 - INDUSTRIA ENERGETICA
- I.3 - ALTRE ATTIVITA' INDUSTRIALI CON PRODUZIONI E MOVIMENTAZIONE DI MATERIE PRIME E PRODOTTI

G - FUNZIONE PETROLIFERA

- G.1 - MOVIMENTAZIONE E STOCCAGGIO DI GREZZO E PRODOTTI PETROLIFERI

P - FUNZIONE PASSEGGERI

- P.1 - ATTRACCO, ATTESA E SERVIZIO AI TRAGHETTI ED ALLE NAVI DA CROCIERA

N - FUNZIONE NAUTICA DA DIPORTO E PESCA

- N.1 - PORTI, APPRODI PER NAUTICA DA DIPORTO E PESCA SPORTIVA
- N.2 - PORTI, APPRODI PER PESCA COMMERCIALE, ORMEGGI PER MEZZI DI SERVIZIO ED AUTORITA'
- N.3 - COSTRUZIONE, RIPARAZIONE, MANUTENZIONE, FORNITURA, TRASFORMAZIONE E SERVIZI PER NAUTICA DA DIPORTO

U.T.O.E. PORTO - CITTA'

- STAZIONE MARITTIMA
- PORTA A MARE

- ATF- MODIFICHE PLANIMETRICHE
- ATF- MODIFICHE FUNZIONALI

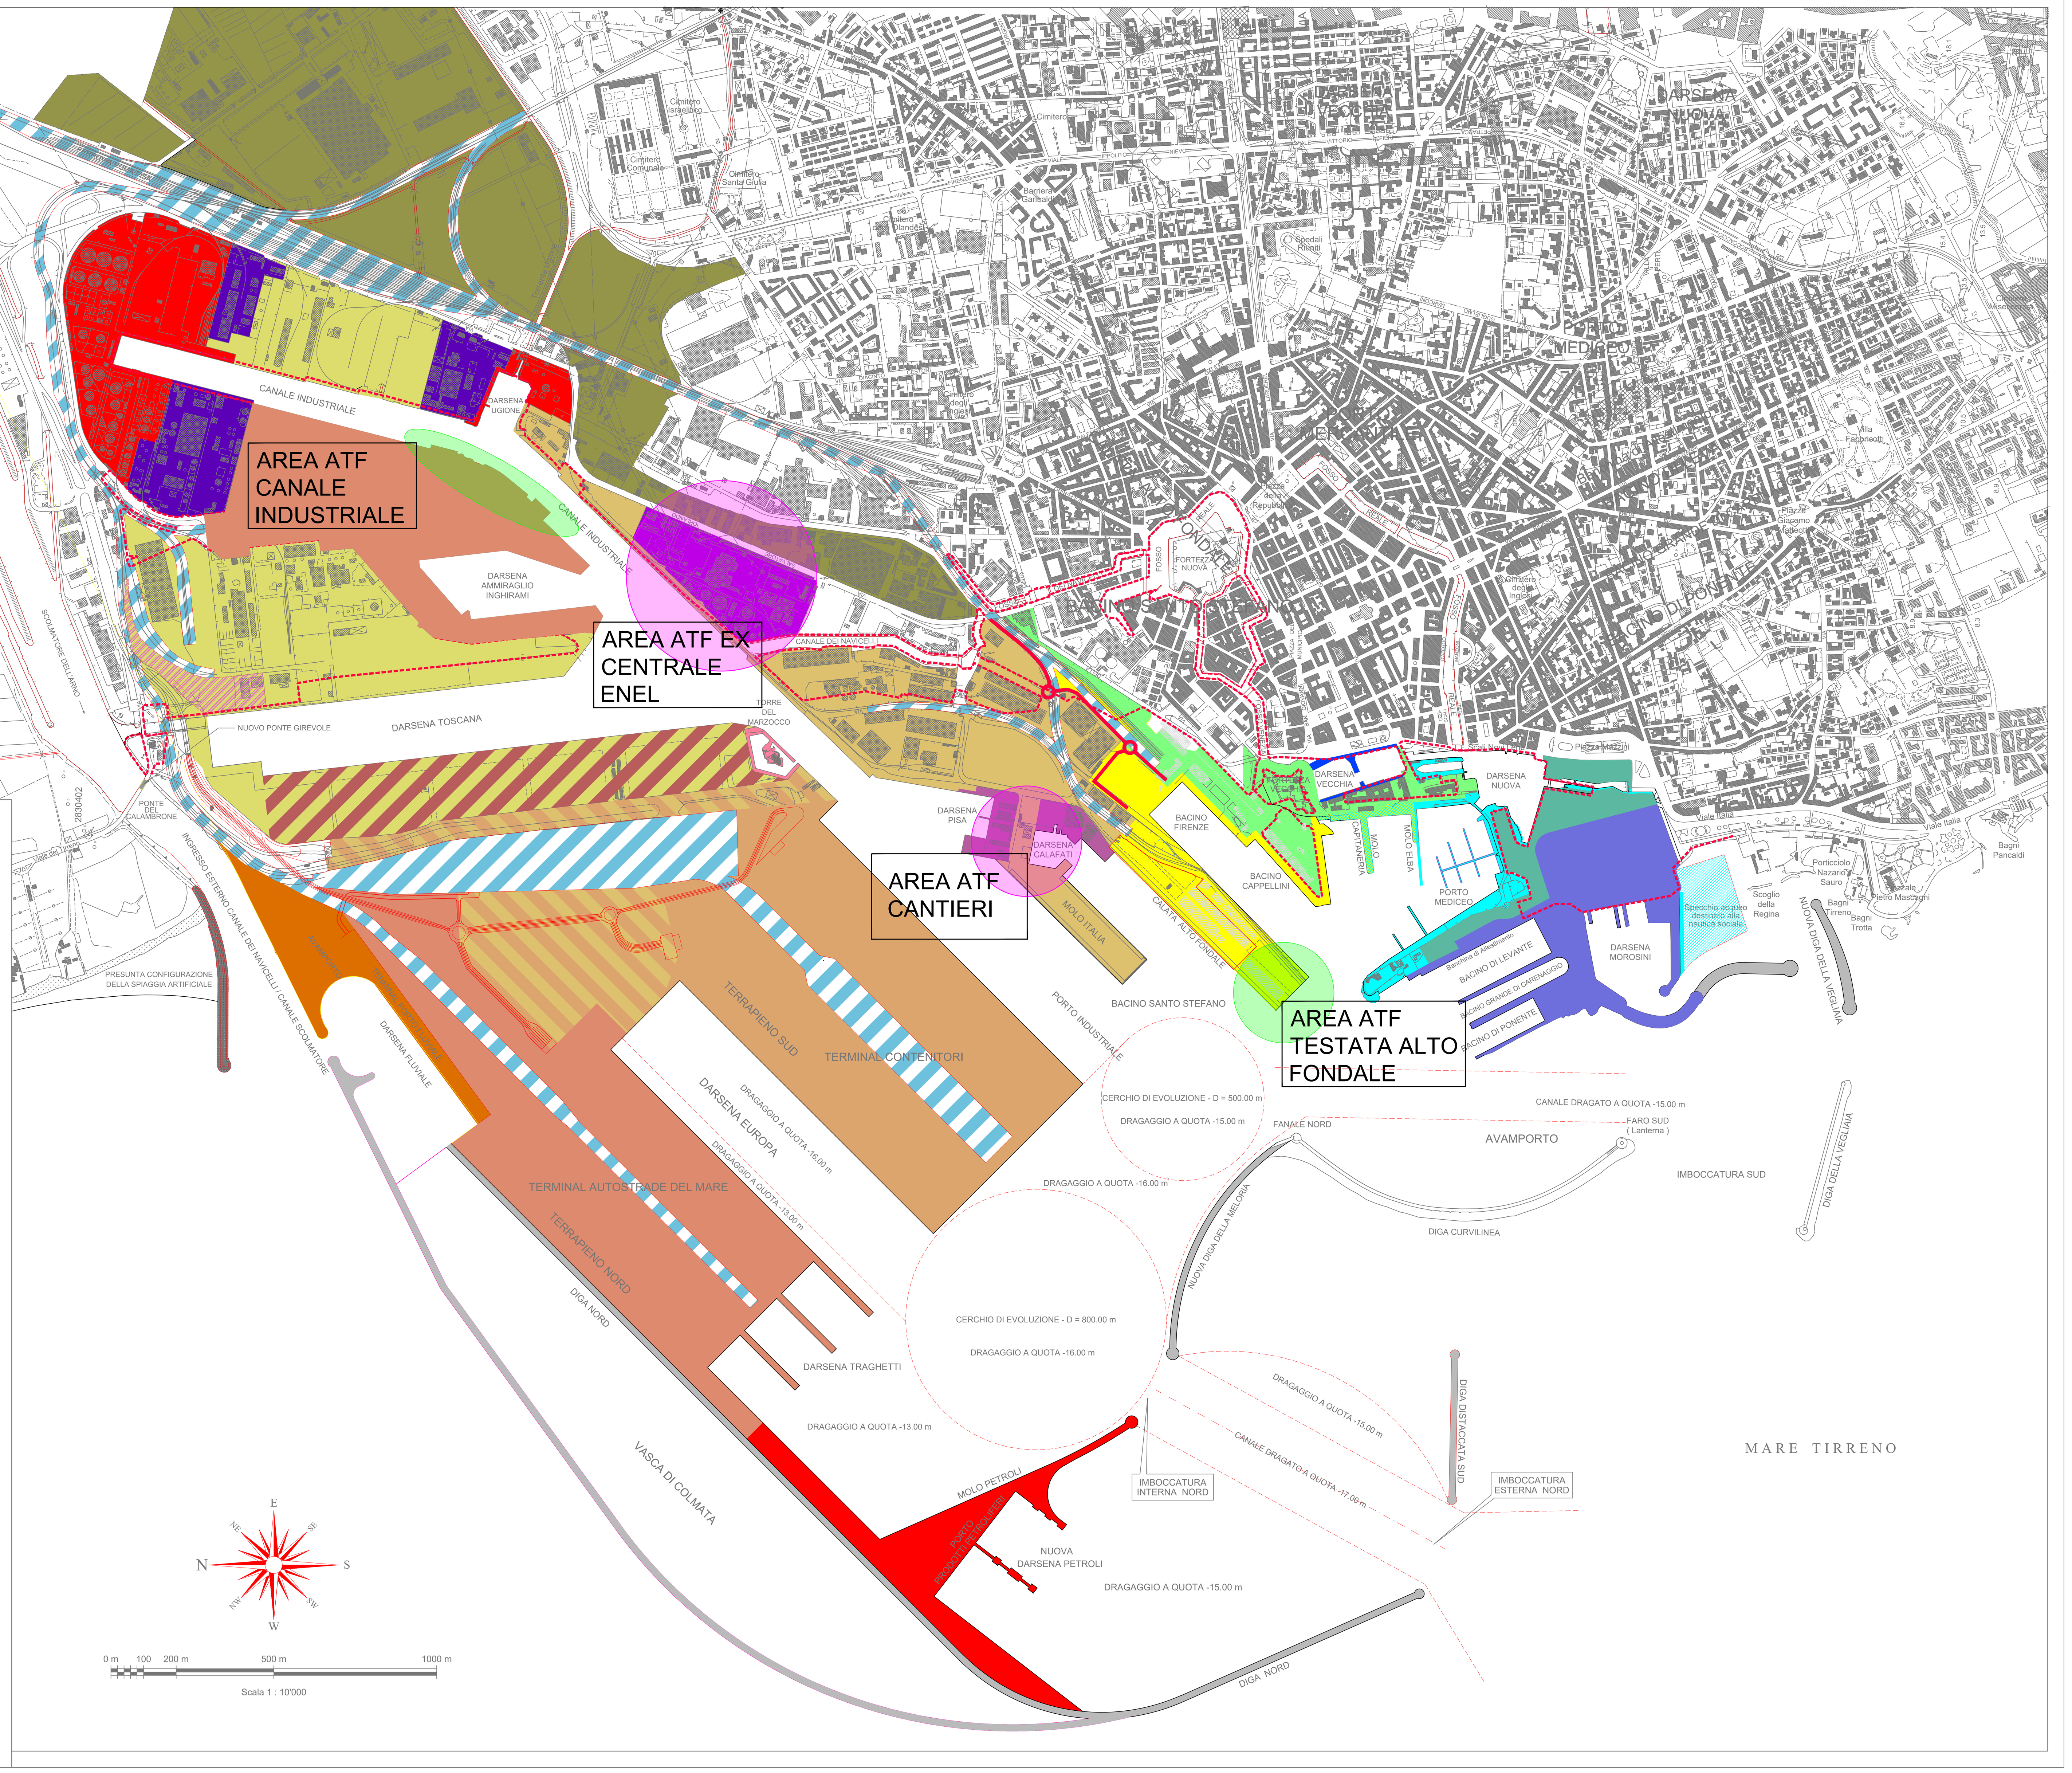

AUTORITÀ DI SISTEMA PORTUALE DEL MAR TIRRENO SETTENTRIONALE

ADEGUAMENTO TECNICO FUNZIONALE 2023

PORTO DI LIVORNO

Estratto PRP dalla Tavola n. 1 0 0 1 0 R T 0 0 4 - 0 P L A

Con applicate le modifiche di cui agli ATF approvati:

- delibera 59/2019 dal Comitato di gestione e parere CSLLPP n.64/2019,
- Provvedimento n.6/2022 del Commissario straordinario,
- con delibera 35/2022 dal Comitato di gestione e parere CSLLPP n.66/2022,

REV.	DATA
0	28/06/2022

PRP-AREE FUNZIONALI E DESTINAZIONI D'USO

PLANIMETRIA GENERALE

TAVOLA : 1

SCALA : 1:10.000