


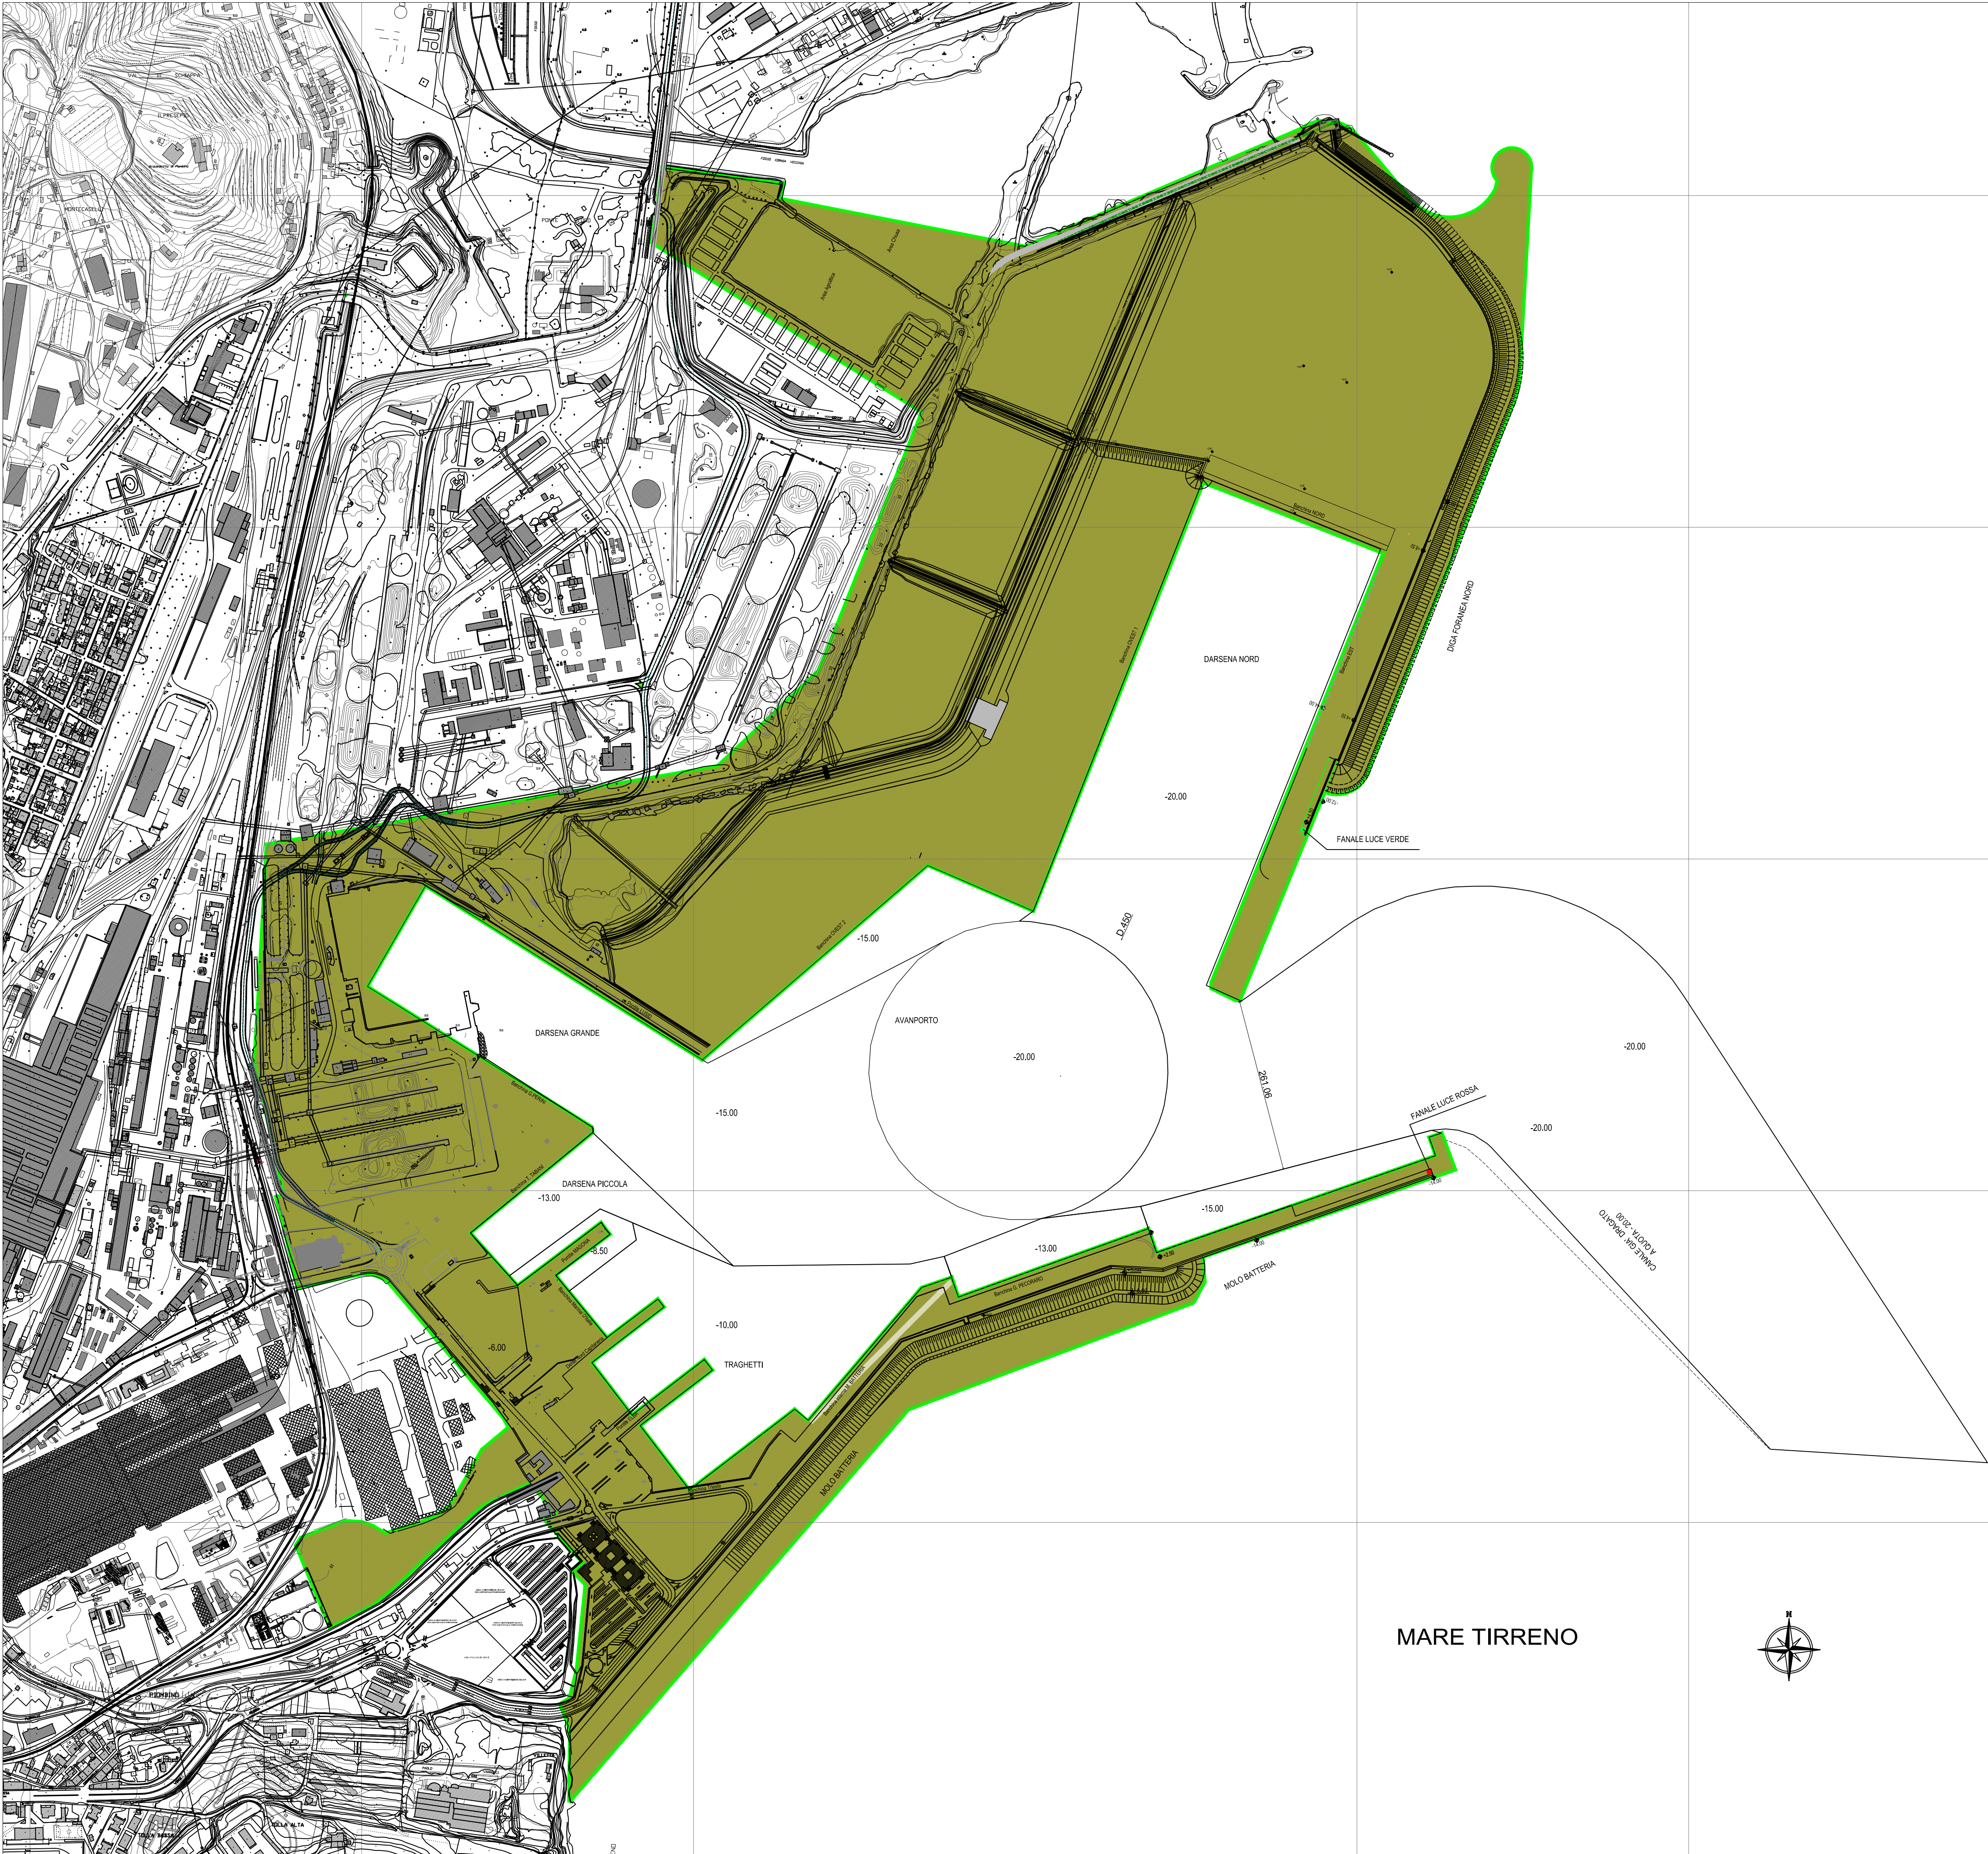

LEGENDA

- PERIMETRO OPERE PORTO DA P.R.P E ATF 2013
- AREA E BANCHINE - DA P.R.P E ATF 2013

AUTORITÀ DI SISTEMA PORTUALE DEL MAR TIRRENO SETTENTRIONALE

Autorità di Sistema Portuale del
Mar Tirreno Settentrionale



ADEGUAMENTO TECNICO FUNZIONALE

PORTO DI PIOMBINO

REV.	DATA

**PLANIMETRIA CONFIGURAZIONE
LAYOUT DI P.R.P E ATF 2013**

TAVOLA :
1
SCALA :
1:5.000