


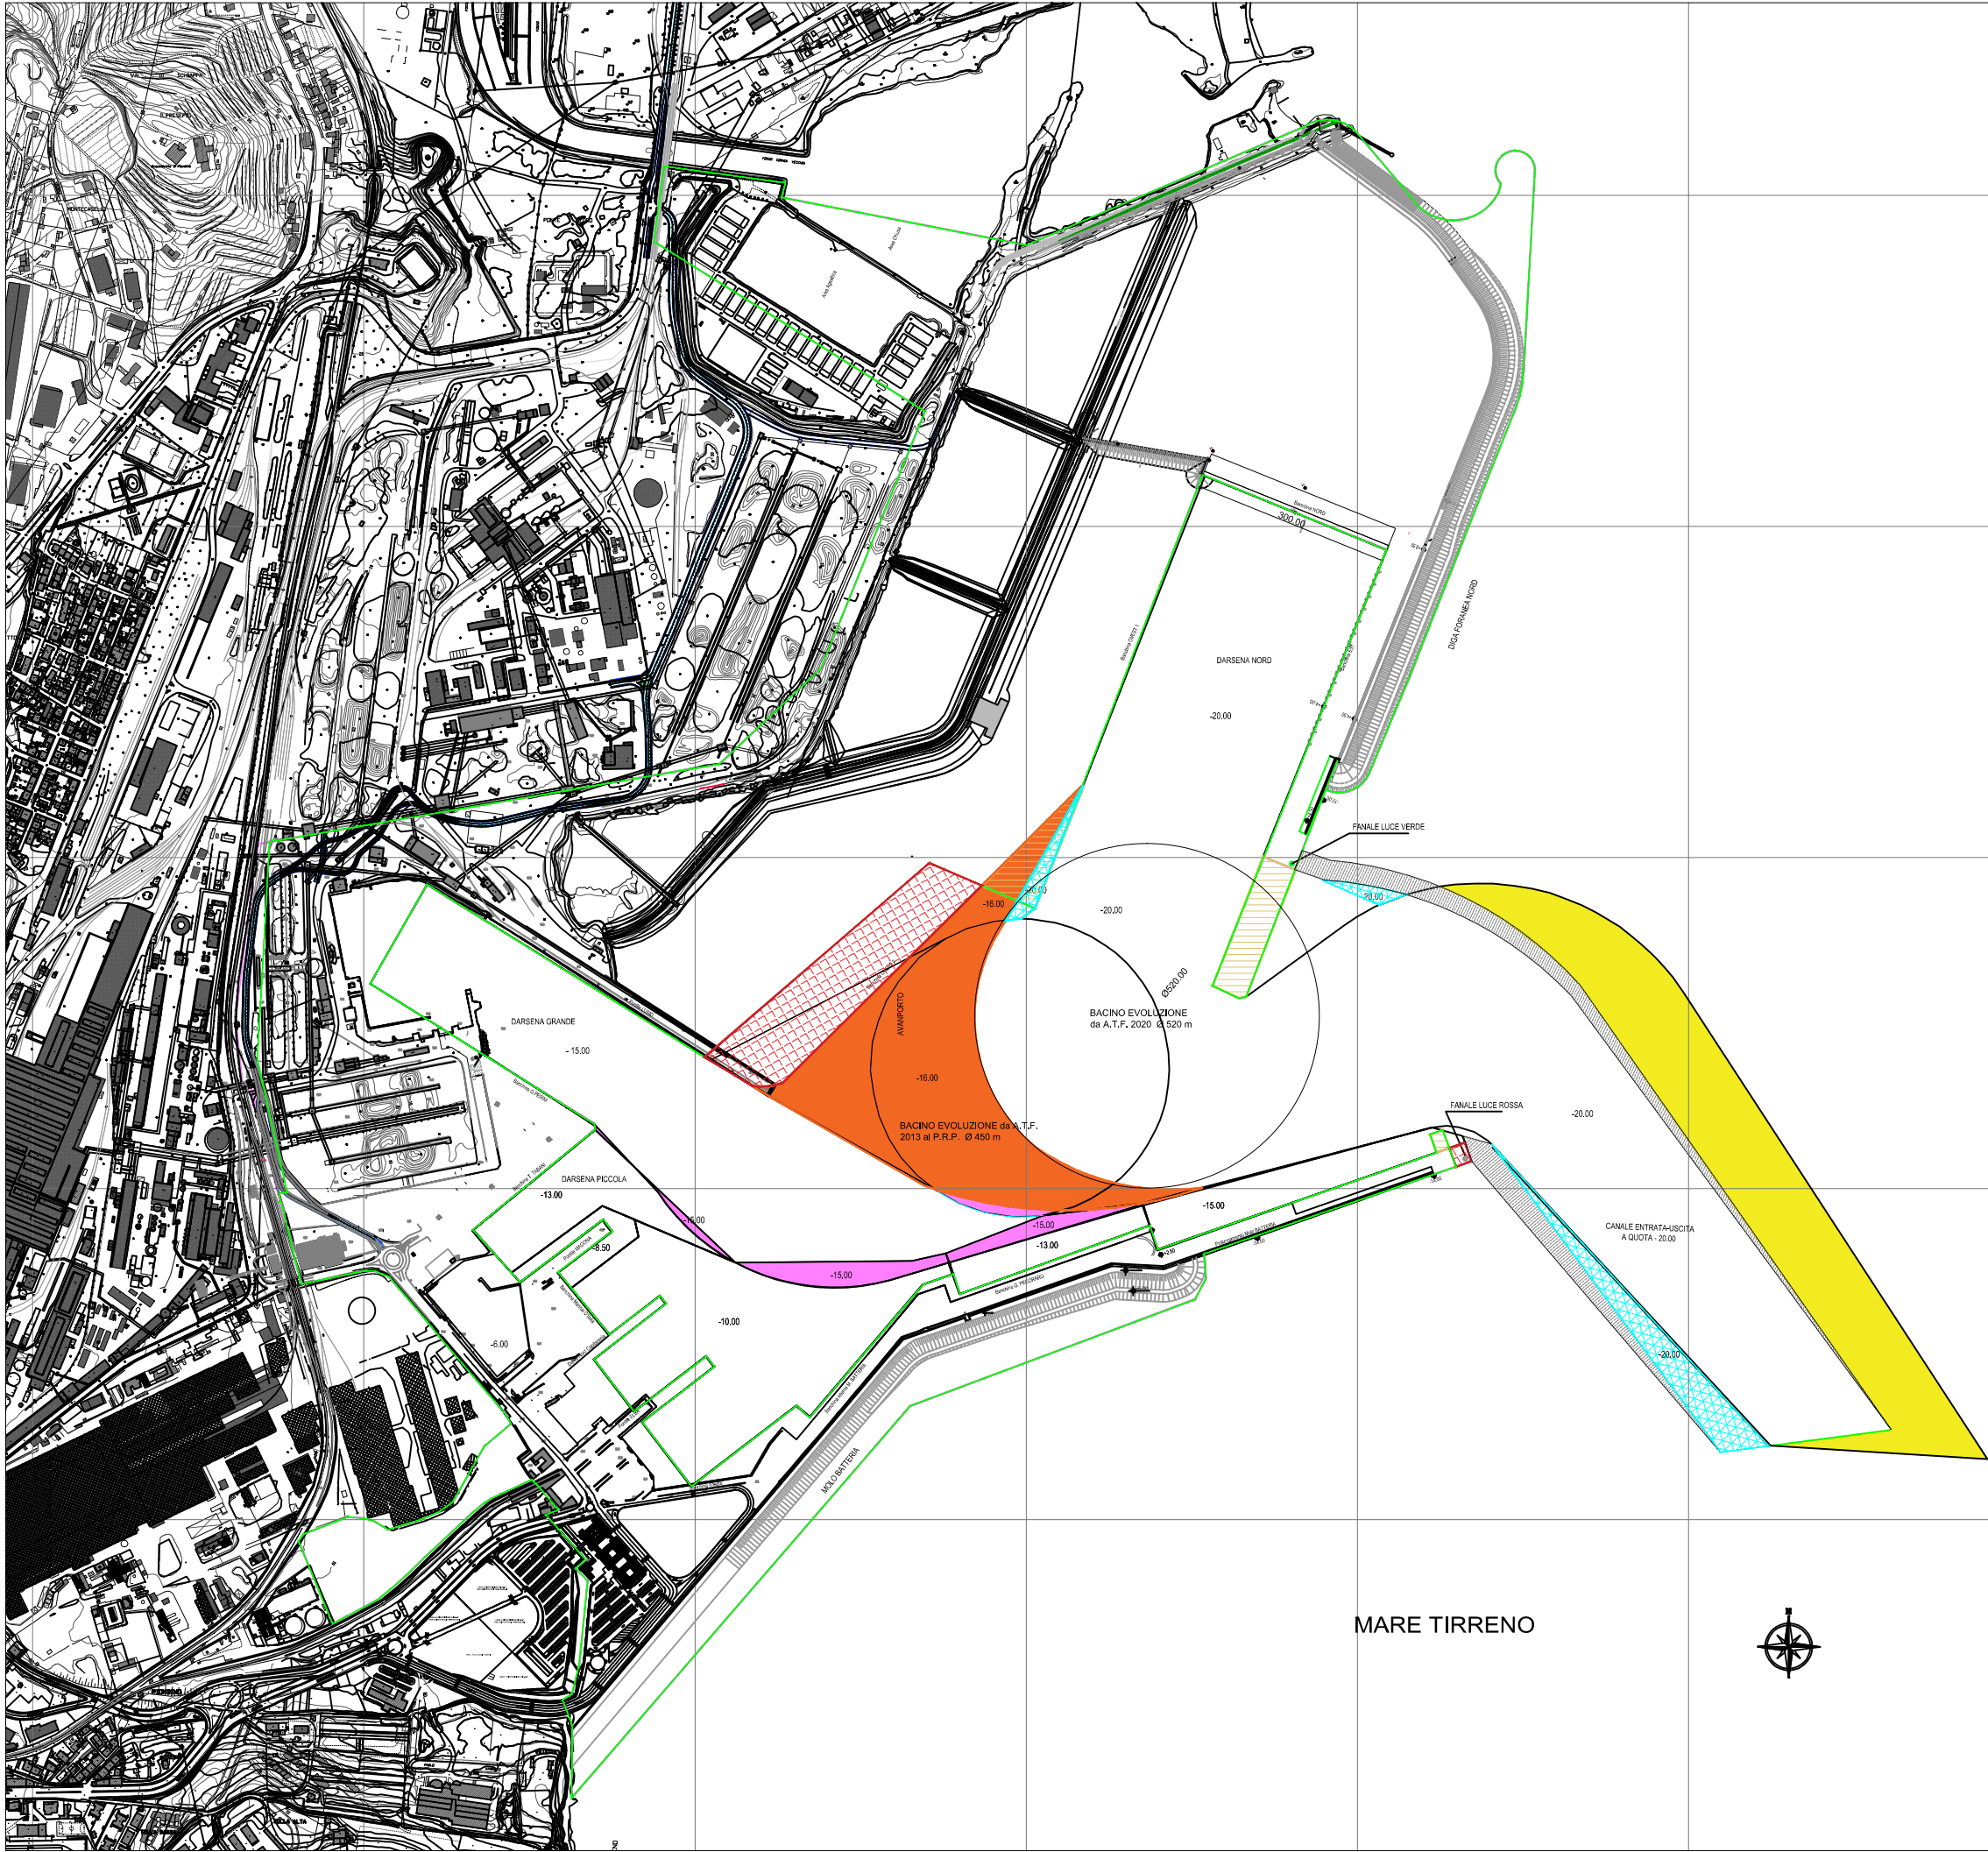

LEGENDA

- Limite Perimetro Porto da ATF 2020
- Perimetro Porto da PIR-ATF 2013
- AREE E BANCHINE DA ATF 2020 DA INSERIRE
- AREE E BANCHINE DA ATF 2020 DA AMPLIARE
- AREE A MARE DA NON DRAGARE
- AREE A MARE DA DRAGARE FINO A QUOTA -15.00 PREVISTO NELL'ATF 2013
- AREE A MARE DA DRAGARE FINO A QUOTA -20 CON RIDUZIONE BANCHINA
- AREE A MARE DA DRAGARE FINO A QUOTA -13 PREVISTO NELL'ATF 2013

AUTORITÀ DI SISTEMA PORTUALE DEL MAR TIRRENO SETTENTRIONALE

Autorità di Sistema Portuale del
Mar Tirreno Settentrionale

\\STORAGE\\files\\dir-ps\\Pianificazione\\0002_ATF\\ATF PIOMBINO\\ATF_documentazione\\piombino.png

ADEGUAMENTO TECNICO FUNZIONALE

PORTO DI PIOMBINO

REV.	DATA

PLANIMETRIA SOVRAPPONTO
PROPOSTA ATF 2020 E ATF 2013

TAVOLA :
4
SCALA :
1:5.000